


T-0 - Opstalt


1 : 10

Nederst monteres startlægte iht. detalje T-7
for udligning af tegltykkelse

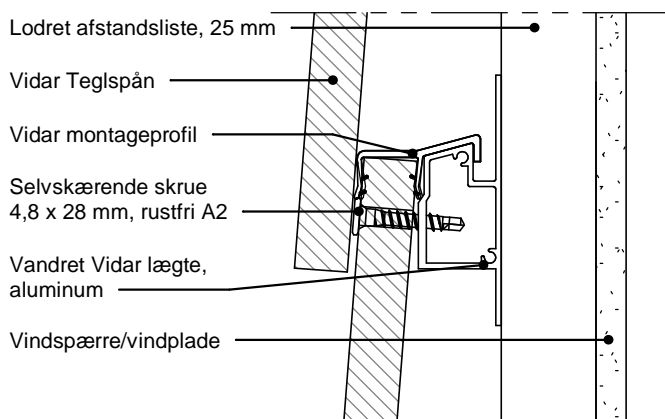

T-0 - Snit

1 : 2

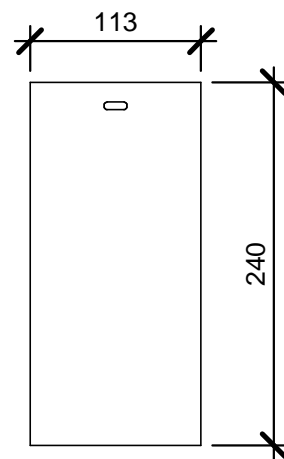

T-0 - Teglspån

1 : 5

Tegningen er ikke målfast. Alle mål er i mm.

Copyright © Komproment Danish Building Design


T-0	VIDAR		
Dato: 03-02-2020	As indicated	VIDAR Teglspån	Tlf: +45 96520710 Fax: +45 96520111 E-Mail: Teknik@komproment.dk Web: www.komproment.dk

NOTE: Komproment stiller tegninger til rådighed i den version de er og forefindes. Al brug af tegningerne sker på eget ansvar og risiko. Tegningerne opdateres løbende med relevante opdateringer/ændringer på vores hjemmeside. Du er selv ansvarlig for at holde dig opdateret med ændringerne. Tegningerne stilles til rådighed i følgende formater: PDF og DWG. Alle tegninger er vejledende. Der ydes ingen sikkerhed for om tegningerne passer til alle formål.

KOMPROMENT
DANISH BUILDING DESIGN

- 1 Vidar Teglspån
- 2 Vidar montageprofil
- 3 Selvskærende skrue, 4,8x28 mm
Rustfri A2
- 4 Vandret Vidar lægte
- 5 Lodret afstandsliste, 25 mm
træ eller aluminium
- 6 Vindplade

Montageprofil til montering af 5 stk. teglklinker på Vidar systemlægte.
Montageprofilet fungerer også som klapresikring.

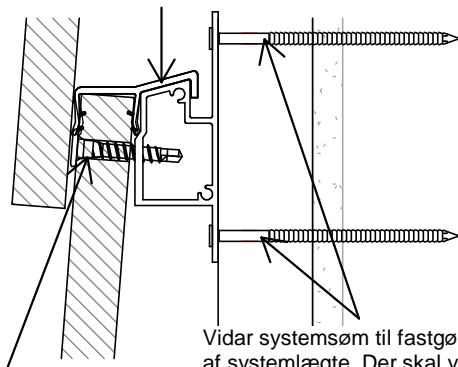


Selvskærende skrue 4,8 x 28 mm
Skruen spændes med moment, således at teglklinken er fastspændt mod montageprofilet i top og bund.

Vidar systemsøm til fastgørelse af systemlægte. Der skal være tæt kontakt mellem sømhoved og systemlægte. Søm monteres centreret i bagvedliggende bærende trækonstruktion.

T-1 - Fastgørelse på trækonstruktion


1 : 2

Montering af skruer ved brug af 25 mm aluminiumsafstandsliste. placering af skruer iht. denne tegning.

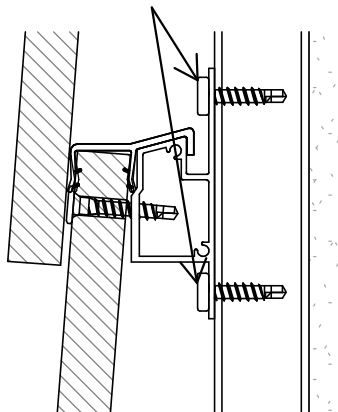

T-1 - Fastgørelse på aluminiumsafstandsliste

1 : 2

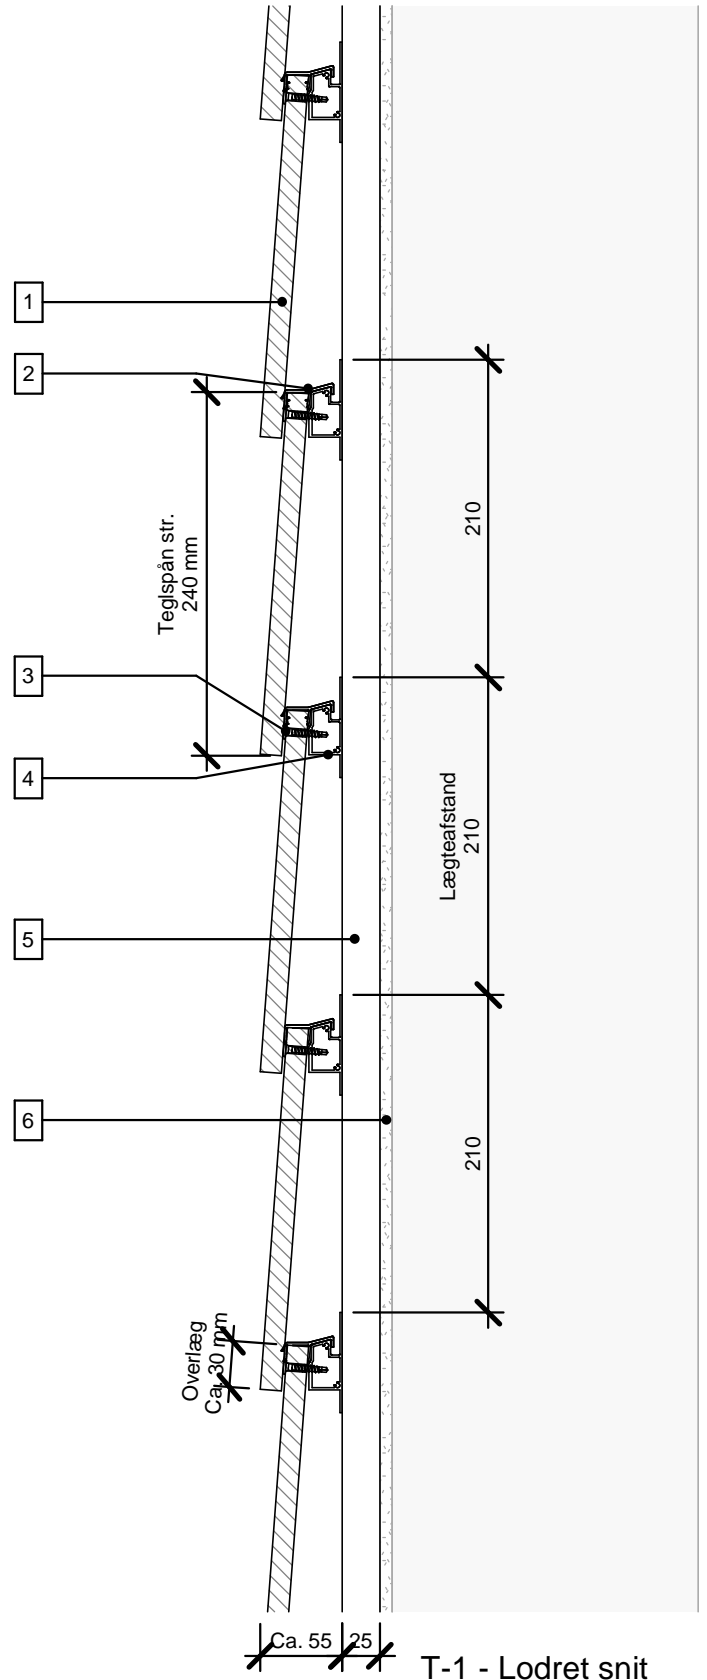

T-1 - Lodret snit

1 : 5


Tegningen er ikke målfast. Alle mål er i mm.

Copyright © Komproment Danish Building Design

T-1	Lodret snit		
Dato: 03-02-2020	As indicated	VIDAR Teglspån	Tlf: +45 96520710 Fax: +45 96520111 E-Mail: Teknik@komproment.dk Web: www.komproment.dk

NOTE: Komproment stiller tegninger til rådighed i den version de er og forefindes. Al brug af tegningerne sker på eget ansvar og risiko. Tegningerne opdateres løbende med relevante opdateringer/ændringer på vores hjemmeside. Du er selv ansvarlig for at holde dig opdateret med ændringerne. Tegningerne stilles til rådighed i følgende formater: PDF og DWG. Alle tegninger er vejledende. Der ydes ingen sikkerhed for om tegningerne passer til alle formål.

KOMPROMENT
DANISH BUILDING DESIGN

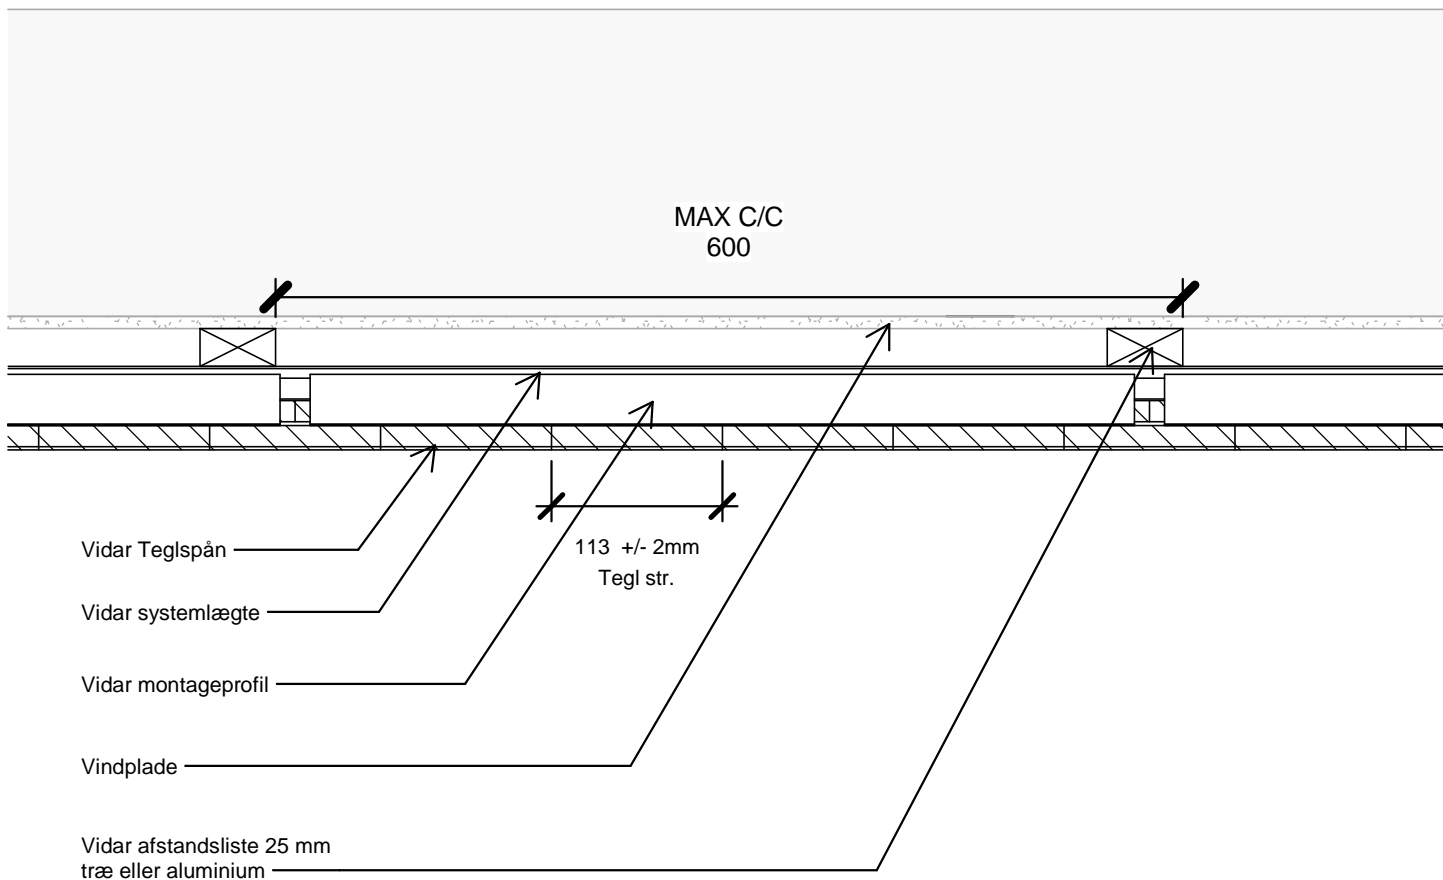

Tegningen er ikke målfast. Alle mål er i mm.

Copyright © Komproment Danish Building Design

T-2

Vandret snit

Dato: 03-02-2020


1 : 5

VIDAR Teglspån

Tlf: +45 96520710 Fax: +45 96520111
E-Mail: Teknik@komproment.dk
Web: www.komproment.dk

NOTE: Komproment stiller tegninger til rådighed i den version de er og forefindes. Al brug af tegningerne sker på eget ansvar og risiko. Tegningerne opdateres løbende med relevante opdateringer/ændringer på vores hjemmeside. Du er selv ansvarlig for at holde dig opdateret med ændringerne. Tegningerne stilles til rådighed i følgende formater: PDF og DWG. Alle tegninger er vejledende. Der ydes ingen sikkerhed for om tegningerne passer til alle formål.

KOMPROMENT
DANISH BUILDING DESIGN

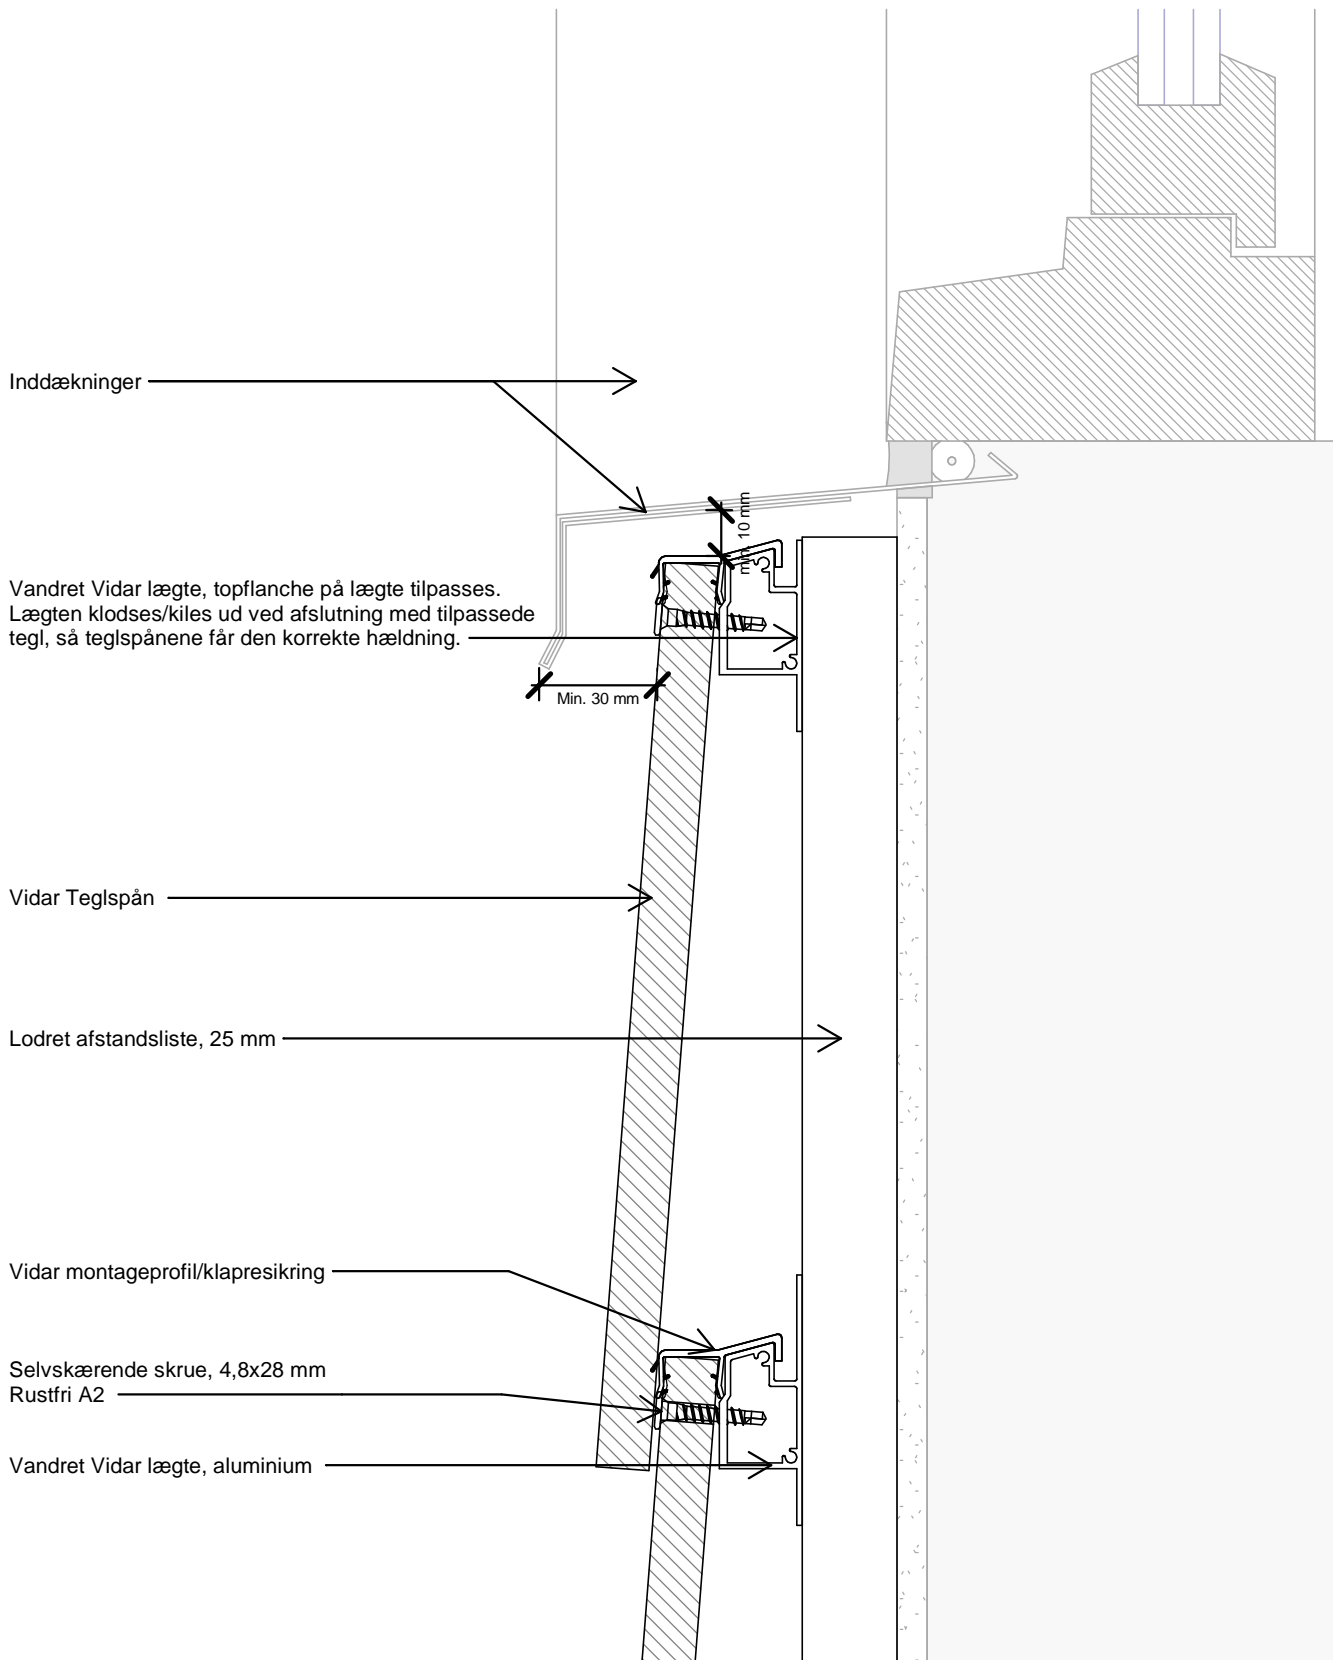


Tegningen er ikke målfast. Alle mål er i mm.

Copyright © Komproment Danish Building Design

T-3	Under vindue		
Dato: 03-02-2020	1 : 2	VIDAR Teglspån	Tlf: +45 96520710 Fax: +45 96520111 E-Mail: Teknik@komproment.dk Web: www.komproment.dk

NOTE: Komproment stiller tegninger til rådighed i den version de er og forefindes. Al brug af tegningerne sker på eget ansvar og risiko. Tegningerne opdateres løbende med relevante opdateringer/ændringer på vores hjemmeside. Du er selv ansvarlig for at holde dig opdateret med ændringerne. Tegningerne stilles til rådighed i følgende formater: PDF og DWG. Alle tegninger er vejledende. Der ydes ingen sikkerhed for om tegningerne passer til alle formål.

KOMPROMENT
DANISH BUILDING DESIGN

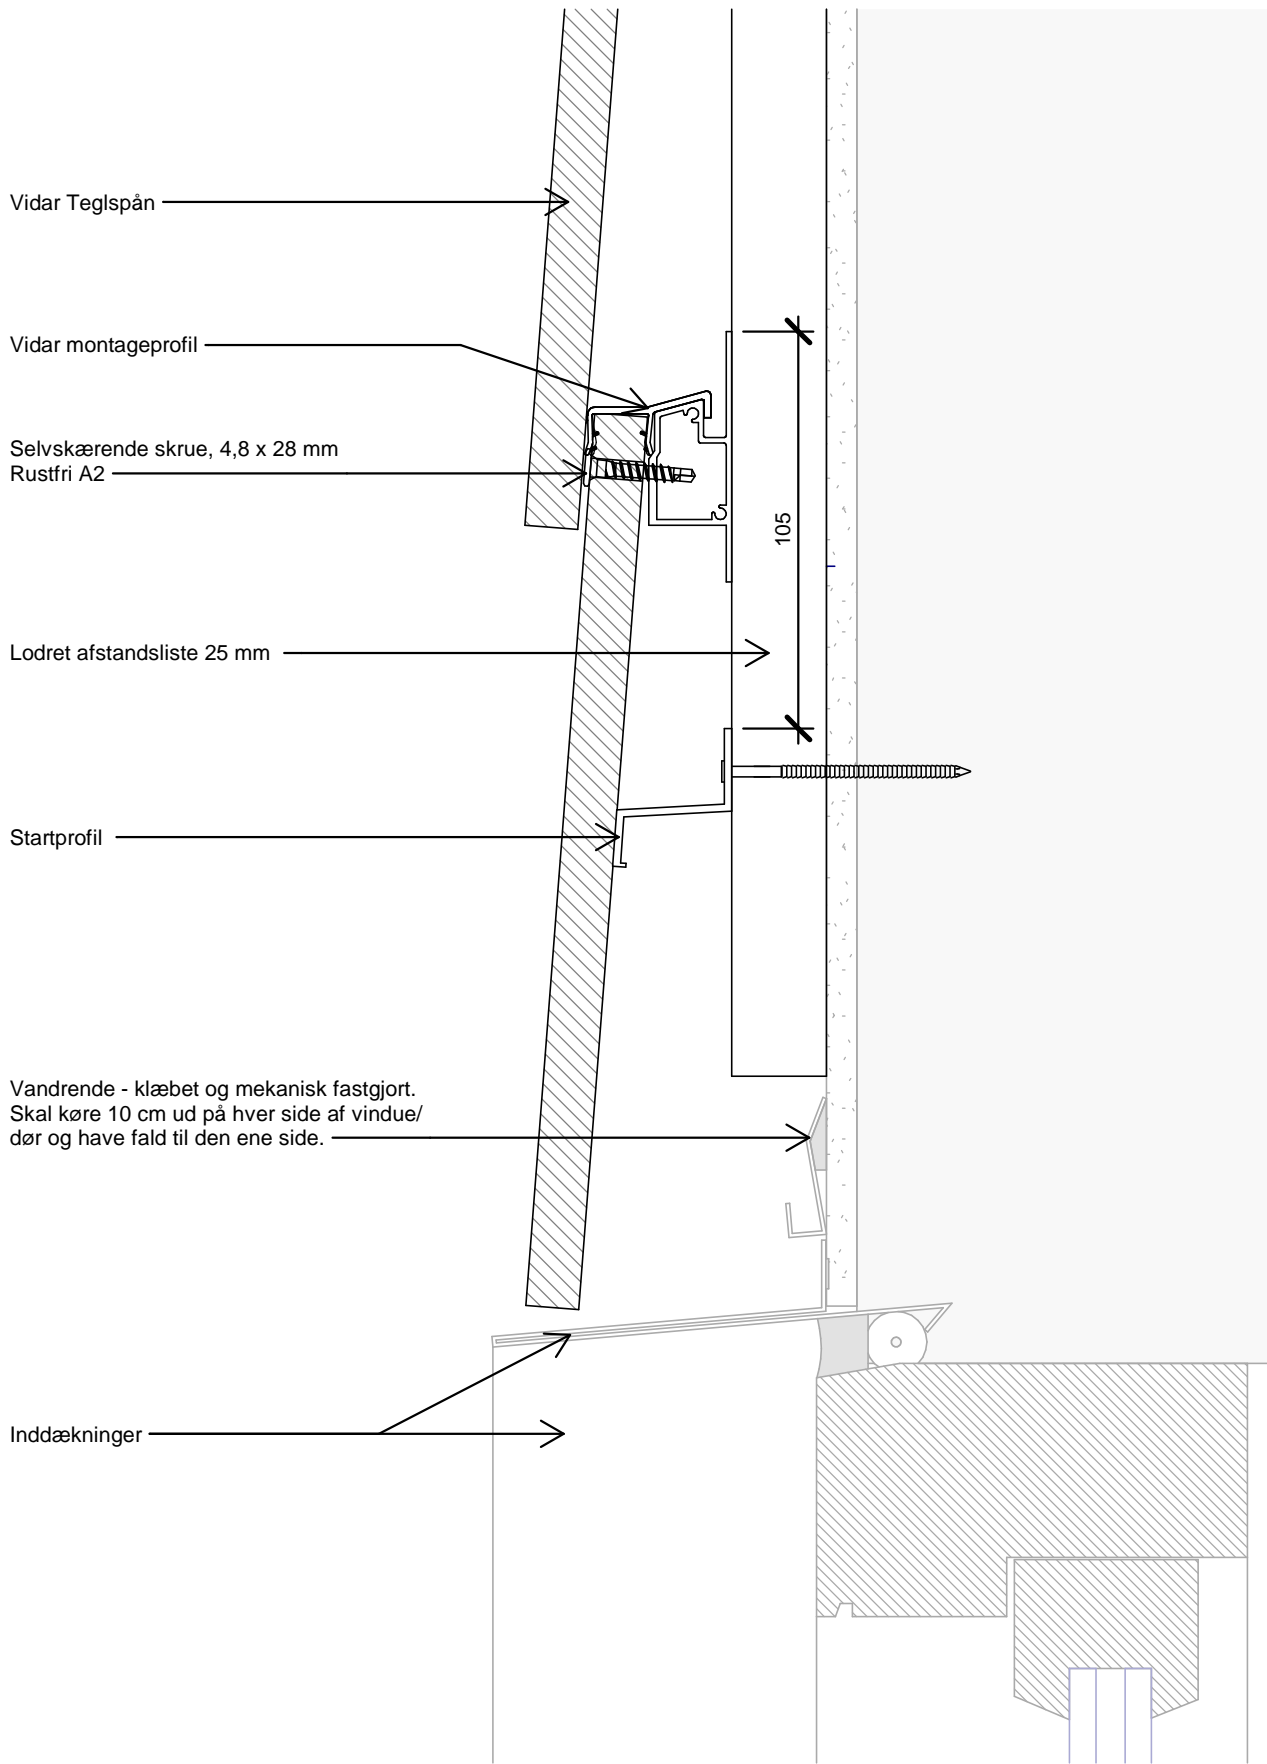

Tegningen er ikke målfast. Alle mål er i mm.


Copyright © Komproment Danish Building Design

T-4	Top vindue / dør	
Dato: 03-02-2020	1 : 2	VIDAR Teglsplån

Tlf: +45 96520710 Fax: +45 96520111
 E-Mail: Teknik@komproment.dk
 Web: www.komproment.dk

NOTE: Komproment stiller tegninger til rådighed i den version de er og forefindes. Al brug af tegningerne sker på eget ansvar og risiko. Tegningerne opdateres løbende med relevante opdateringer/ændringer på vores hjemmeside. Du er selv ansvarlig for at holde dig opdateret med ændringerne. Tegningerne stilles til rådighed i følgende formater: PDF og DWG. Alle tegninger er vejledende. Der ydes ingen sikkerhed for om tegningerne passer til alle formål.

KOMPROMENT
 DANISH BUILDING DESIGN

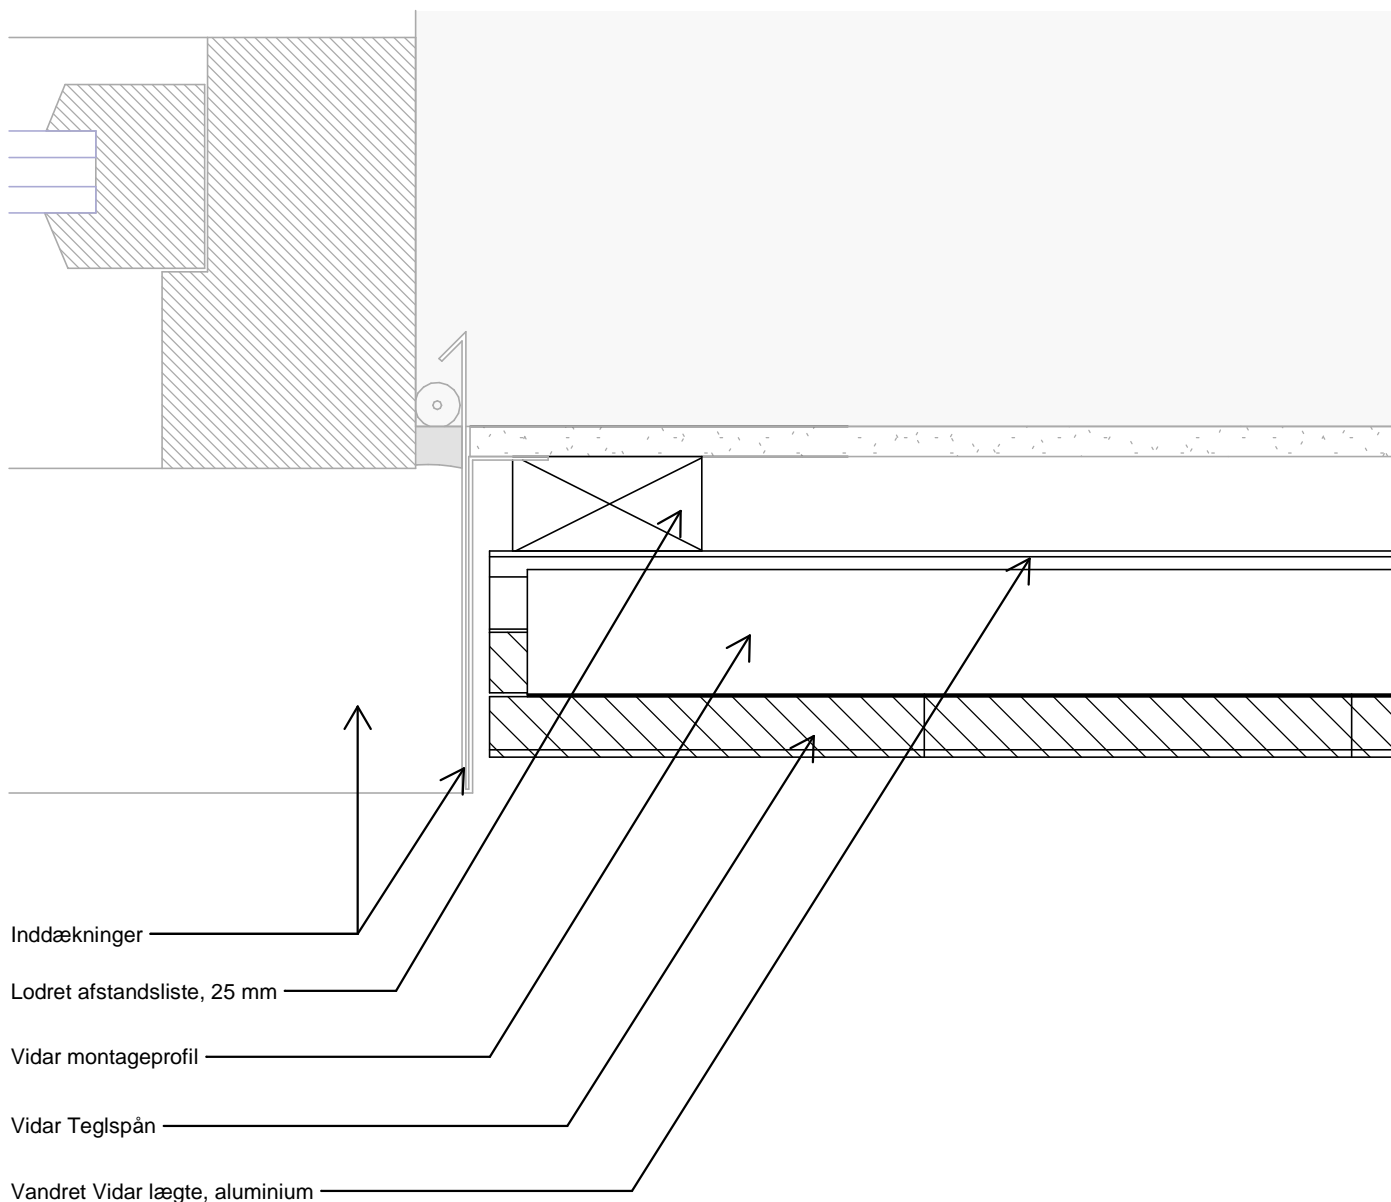

Tegningen er ikke målfast. Alle mål er i mm.

Copyright © Komproment Danish Building Design

T-5

Vindue/dør vandret snit

Dato: 03-02-2020


1 : 2

VIDAR Teglspån

Tlf: +45 96520710 Fax: +45 96520111
E-Mail: Teknik@komproment.dk
Web: www.komproment.dk

NOTE: Komproment stiller tegninger til rådighed i den version de er og forefindes. Al brug af tegningerne sker på eget ansvar og risiko. Tegningerne opdateres løbende med relevante opdateringer/ændringer på vores hjemmeside. Du er selv ansvarlig for at holde dig opdateret med ændringerne. Tegningerne stilles til rådighed i følgende formater: PDF og DWG. Alle tegninger er vejledende. Der ydes ingen sikkerhed for om tegningerne passer til alle formål.

KOMPROMENT
DANISH BUILDING DESIGN

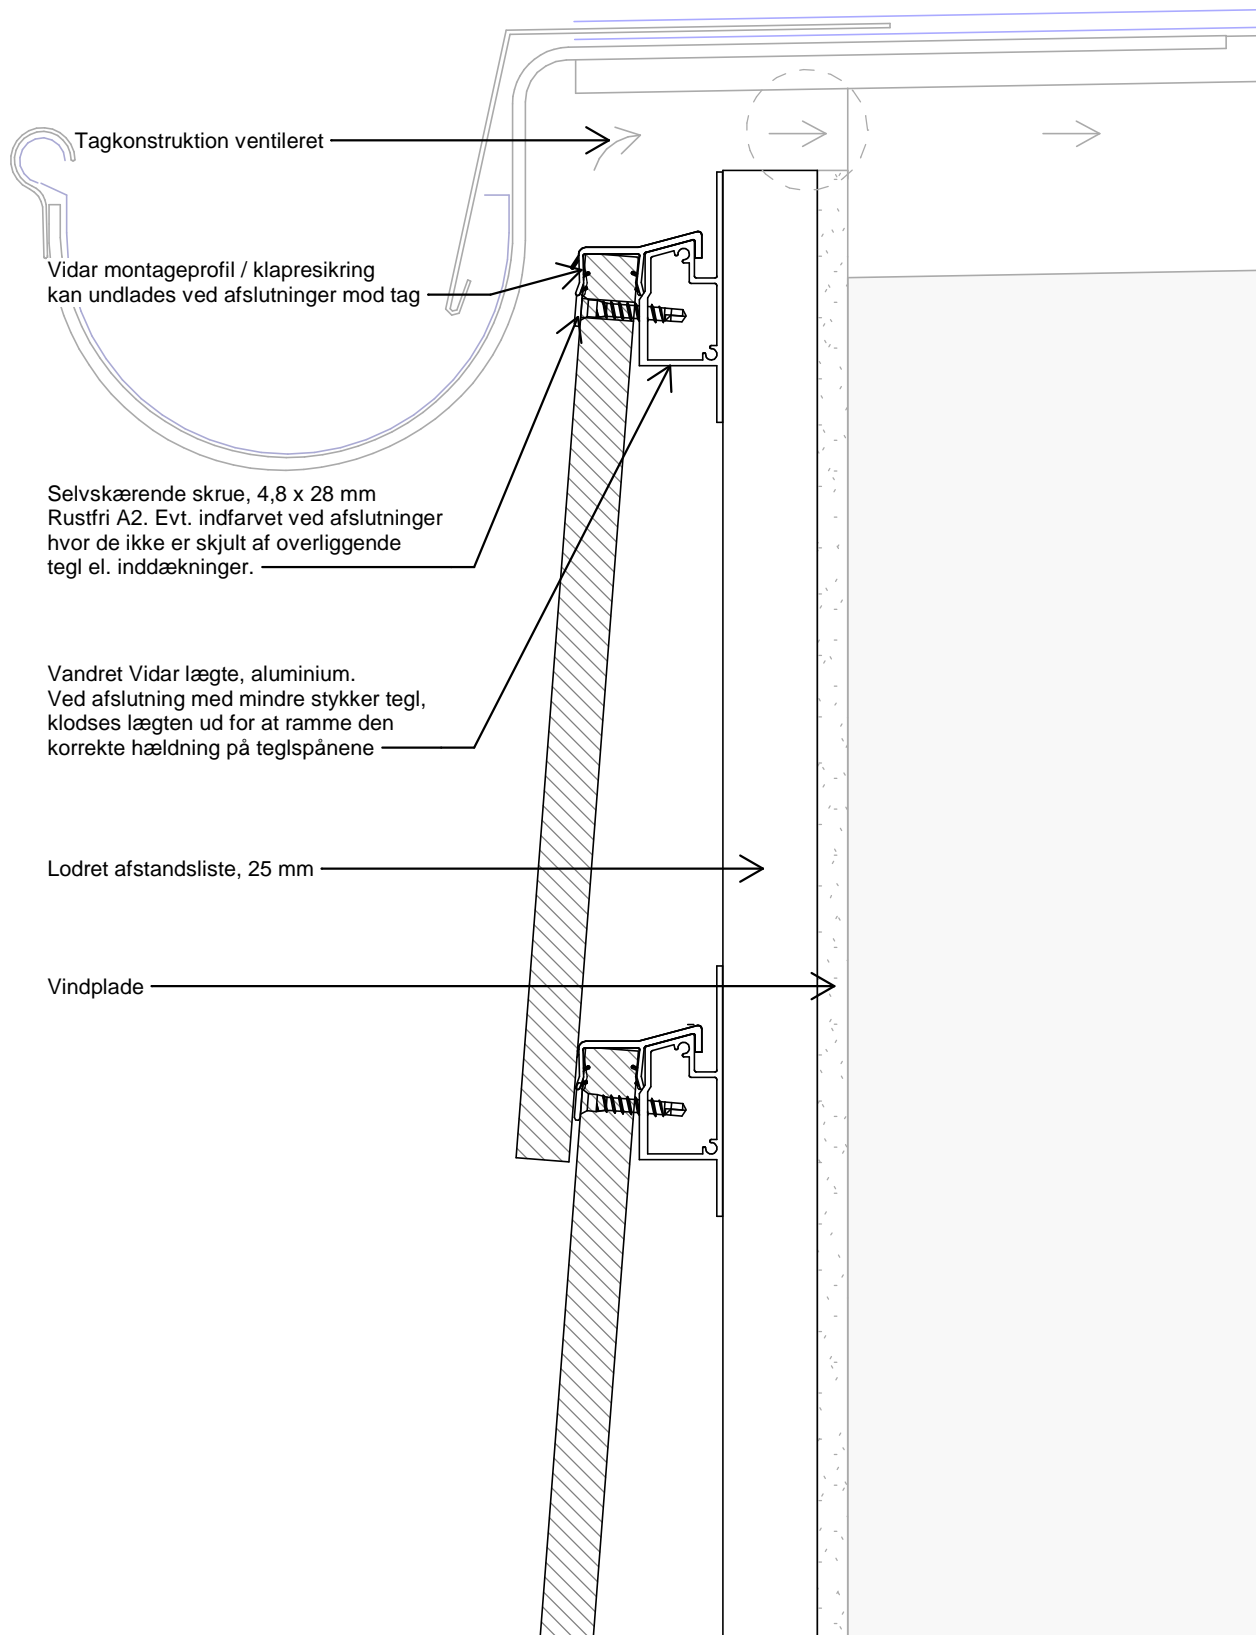

Tagkonstruktion ventileret

Vidar montageprofil / klapresikring
kan undlades ved afslutninger mod tag

Selvskærende skrue, 4,8 x 28 mm
Rustfri A2. Evt. indfarvet ved afslutninger
hvor de ikke er skjult af overliggende
tegl el. inddækninger.

Vandret Vidar lægte, aluminium.
Ved afslutning med mindre stykker tegl,
klodses lægten ud for at ramme den
korrekte hældning på teglspånene

Lodret afstandsliste, 25 mm

Vindplade

- Taghældning op til 10° ent Danish Building Design

Tegningen er ikke målfast. Alle mål er i mm.

T-6

Tagfod

Dato: 03-02-2020


1 : 2

VIDAR Teglspån

Tlf: +45 96520710 Fax: +45 96520111
E-Mail: Teknik@komproment.dk
Web: www.komproment.dk

NOTE: Komproment stiller tegninger til rådighed i den version de er og forefindes. Al brug af tegningerne sker på eget ansvar og risiko. Tegningerne opdateres løbende med relevante opdateringer/ændringer på vores hjemmeside. Du er selv ansvarlig for at holde dig opdateret med ændringerne. Tegningerne stilles til rådighed i følgende formater: PDF og DWG. Alle tegninger er vejledende. Der ydes ingen sikkerhed for om tegningerne passer til alle formål.

KOMPROMENT
DANISH BUILDING DESIGN

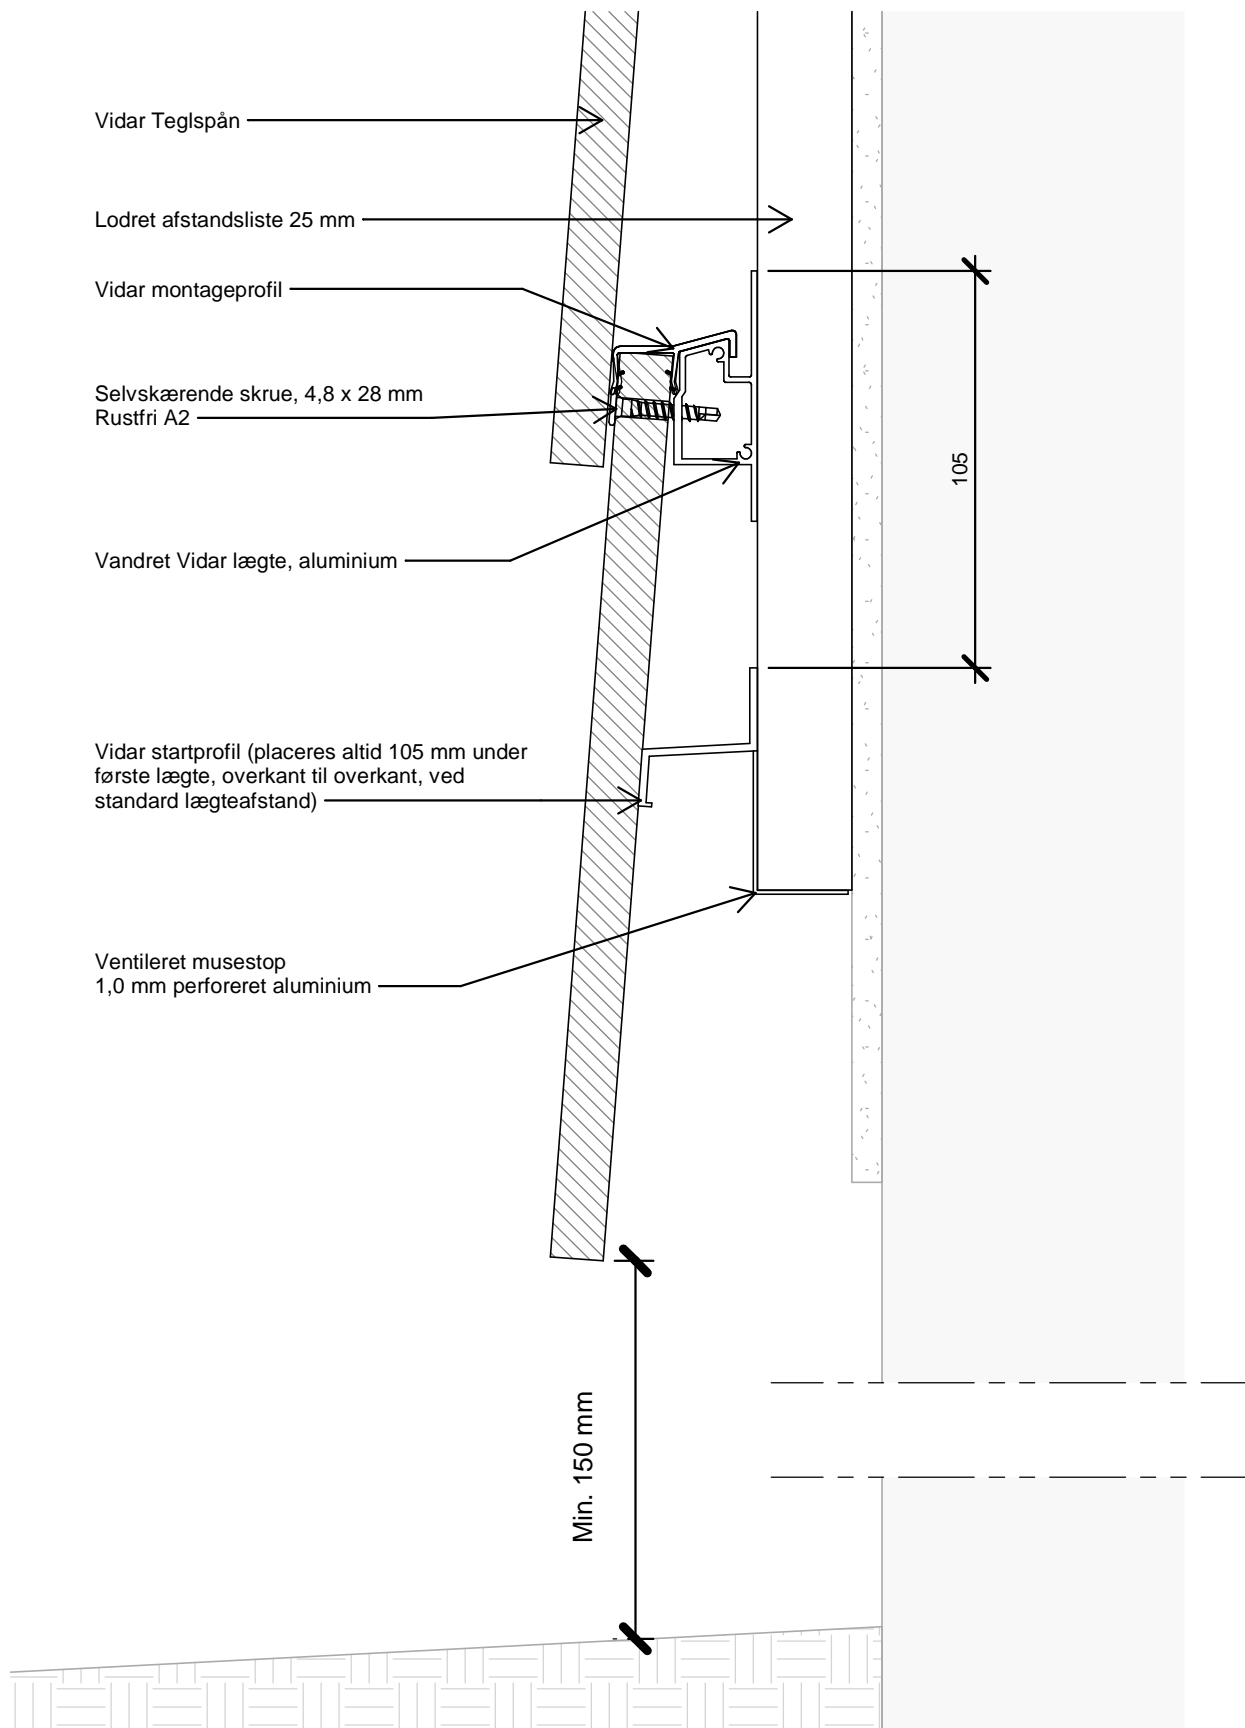


Tegningen er ikke målfast. Alle mål er i mm.

Copyright © Komproment Danish Building Design

T-7	Sokkel		
Dato: 03-02-2020	1 : 2	VIDAR Teglskån	Tlf: +45 96520710 Fax: +45 96520111 E-Mail: Teknik@komproment.dk Web: www.komproment.dk

NOTE: Komproment stiller tegninger til rådighed i den version de er og forefindes. Al brug af tegningerne sker på eget ansvar og risiko. Tegningerne opdateres løbende med relevante opdateringer/ændringer på vores hjemmeside. Du er selv ansvarlig for at holde dig opdateret med ændringerne. Tegningerne stilles til rådighed i følgende formater: PDF og DWG. Alle tegninger er vejledende. Der ydes ingen sikkerhed for om tegningerne passer til alle formål.

KOMPROMENT
DANISH BUILDING DESIGN

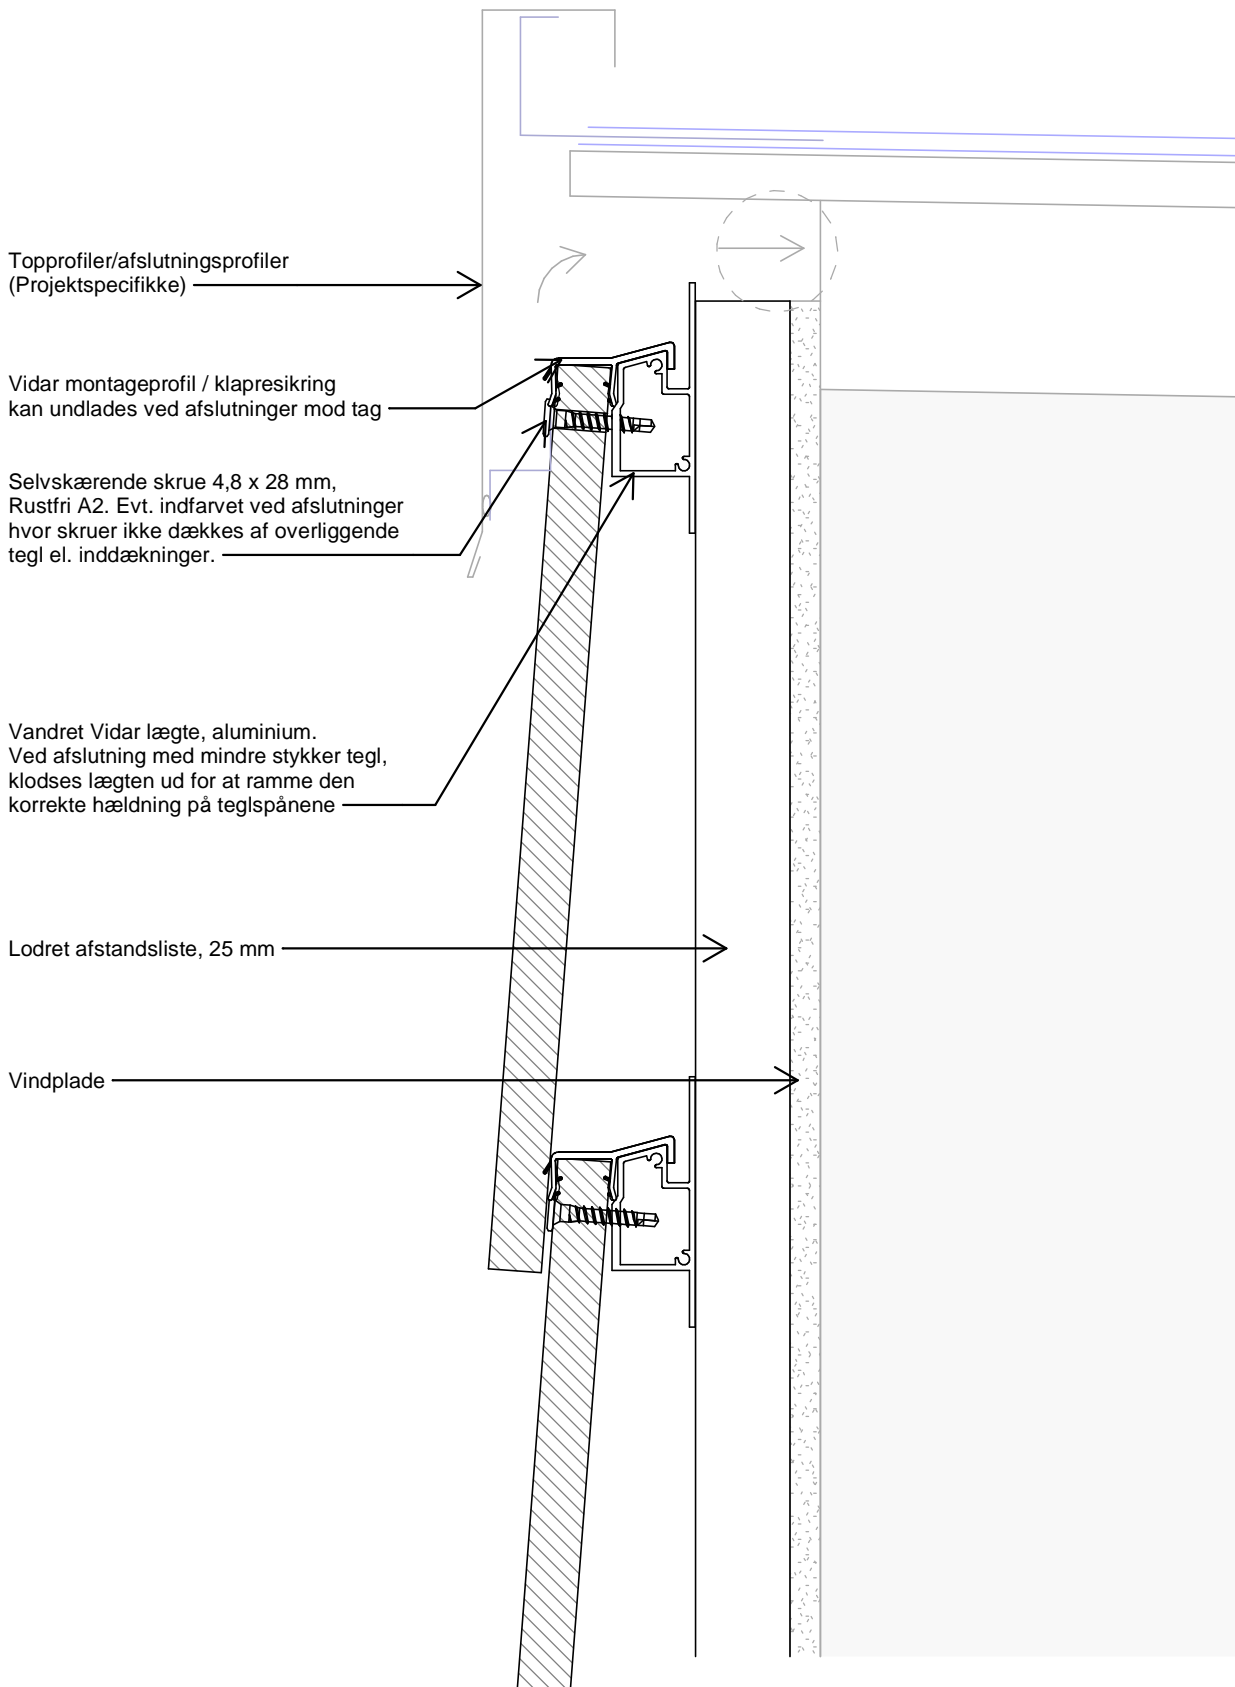



Tegningen er ikke målfast. Alle mål er i mm.

Copyright © Komproment Danish Building Design

T-8	Kip+gavl ventileret		
Dato: 03-02-2020	1 : 2	VIDAR Teglspån	Tlf: +45 96520710 Fax: +45 96520111 E-Mail: Teknik@komproment.dk Web: www.komproment.dk

NOTE: Komproment stiller tegninger til rådighed i den version de er og forefindes. Al brug af tegningerne sker på eget ansvar og risiko. Tegningerne opdateres løbende med relevante opdateringer/ændringer på vores hjemmeside. Du er selv ansvarlig for at holde dig opdateret med ændringerne. Tegningerne stilles til rådighed i følgende formater: PDF og DWG. Alle tegninger er vejledende. Der ydes ingen sikkerhed for om tegningerne passer til alle formål.

KOMPROMENT
DANISH BUILDING DESIGN

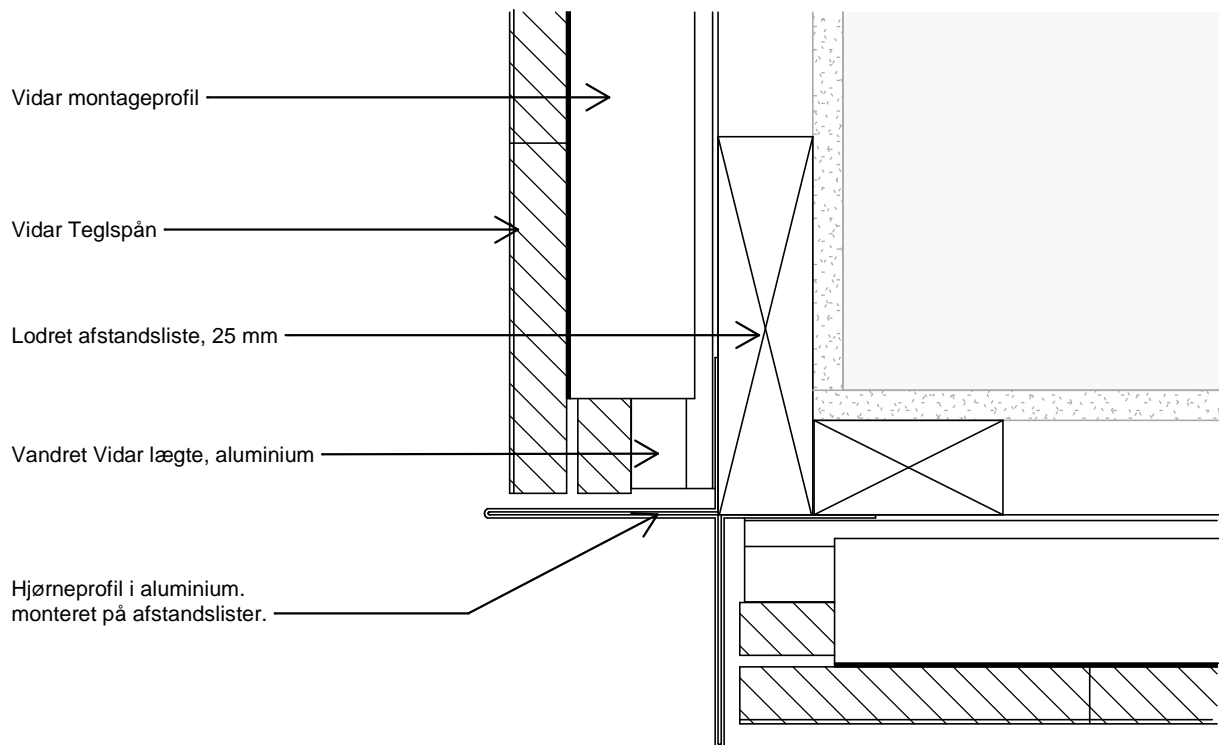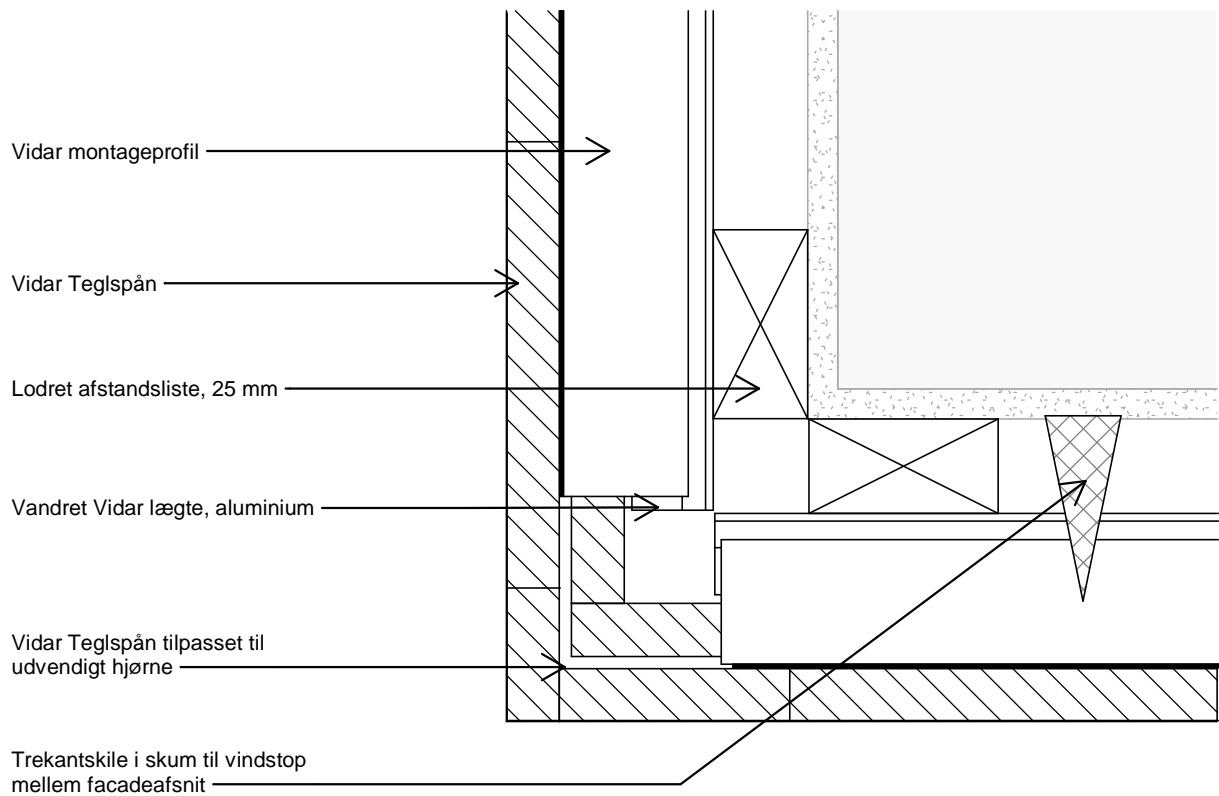



Tegningen er ikke målfast. Alle mål er i mm.

Copyright © Komproment Danish Building Design

T-9	Udvendigt hjørne		
Dato: 03-02-2020	1 : 2	VIDAR Teglspån	Tlf: +45 96520710 Fax: +45 96520111 E-Mail: Teknik@komproment.dk Web: www.komproment.dk

NOTE: Komproment stiller tegninger til rådighed i den version de er og forefindes. Al brug af tegningerne sker på eget ansvar og risiko. Tegningerne opdateres løbende med relevante opdateringer/ændringer på vores hjemmeside. Du er selv ansvarlig for at holde dig opdateret med ændringerne. Tegningerne stilles til rådighed i følgende formater: PDF og DWG. Alle tegninger er vejledende. Der ydes ingen sikkerhed for om tegningerne passer til alle formål.

KOMPROMENT
DANISH BUILDING DESIGN

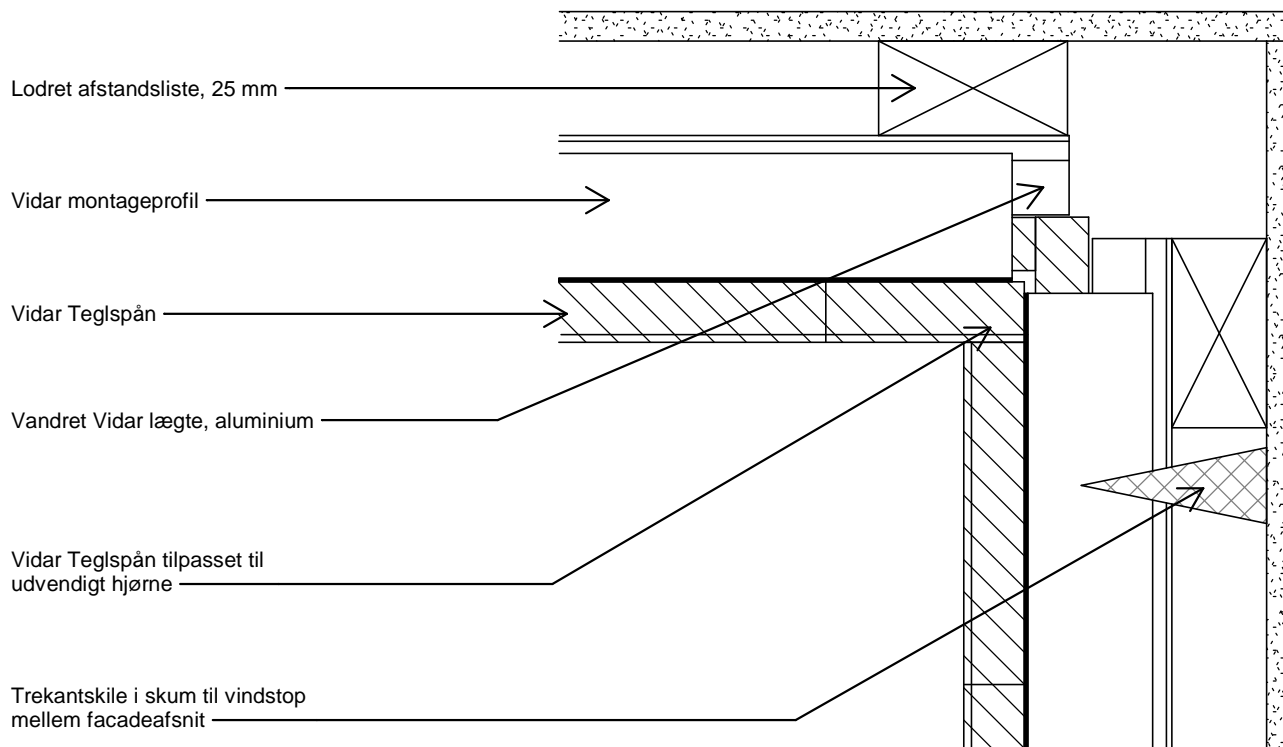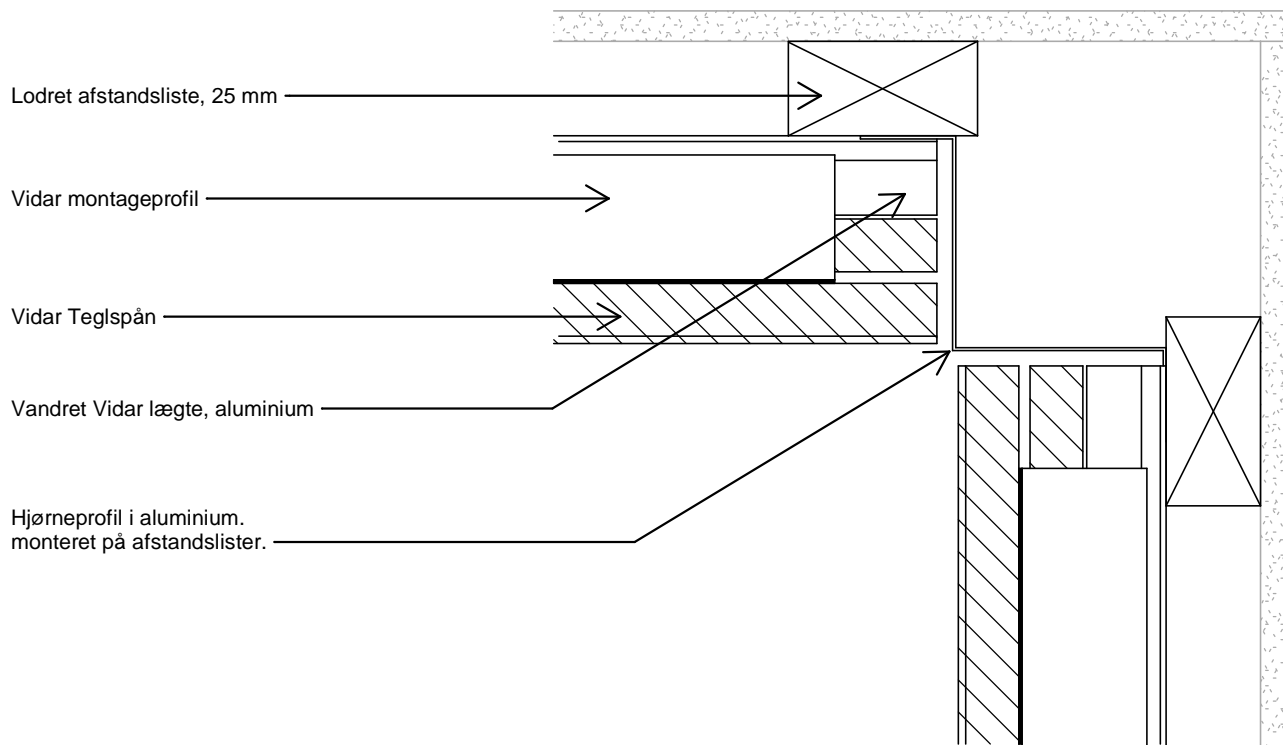

Tegningen er ikke målfast. Alle mål er i mm.

Copyright © Komproment Danish Building Design

T-10	Indvendigt hjørne		
Dato: 03-02-2020	1 : 2	VIDAR Tegspån	Tlf: +45 96520710 Fax: +45 96520111 E-Mail: Teknik@komproment.dk Web: www.komproment.dk

NOTE: Komproment stiller tegninger til rådighed i den version de er og forefindes. Al brug af tegningerne sker på eget ansvar og risiko. Tegningerne opdateres løbende med relevante opdateringer/ændringer på vores hjemmeside. Du er selv ansvarlig for at holde dig opdateret med ændringerne. Tegningerne stilles til rådighed i følgende formater: PDF og DWG. Alle tegninger er vejledende. Der ydes ingen sikkerhed for om tegningerne passer til alle formål.

KOMPROMENT
DANISH BUILDING DESIGN

Generel information

Vidar Teglsplån er et facadesystem med tegl, til beklædning af eksisterende samt nye bygninger.

Facadesystemet kan opsættes direkte på den eksisterende facade, trækassetter eller på et aluminium bagsystem.

Vidar teglsplån facadesystemet er Cradle to Cradle certificeret på sølv niveau. NB! Certificeringen er kun gældende ved systemleverancer.

Tegninger og vejledninger er udarbejdet til i facader monteret i Danmark, Norge og Sverige, og tager udgangspunkt i montering på en underliggende trækonstruktion.

Fastgørelsen mellem underkonstruktion og de bærende bygningsdele, er ikke en del af denne vejledning og skal til en hver tid opfylde gældende normer og bestemmelser, samt dokumenteres i de konkrete projekter.

Tolerancer for bagvæggens planhed.

Kontroller altid underlaget inden montering af Lægter. Krav til rethed til bagvedliggende konstruktion, lodret og vandret, tolerance: +/- 3 mm, målt med retholt over 2 m.

Inddækninger

Alle inddækninger omkring vinduer, døre, gavle, hjørner, tagfod mv. i Komproments tegninger og vejledninger er udelukkende eksempler. Alle inddækninger skal gennemgås, udformes og færdigprojekteres til det aktuelle projekt.

Inddækninger er derfor ikke lagervare ved Komproment. - leveringstid 2-3 uger

Teknisk support

Har du brug rådgivning og/eller teknisk support kan du regne med vores assistance, når du har behovet for det.

Komproment kan blandt andet hjælpe med.:

- Montageopstart, ved opstart af større projekter.
- Sparring omkring detaljeløsninger.
- Input til beskrivende materiale.
- Andre problemstillinger / udfordringer.

For teknisk support kontakt os da på telefon: 96520710 eller på mail [teknik@Komproment.dk](mailto:teknik@komproment.dk)
Åbningstider: Mandag til Torsdag: 8:00 - 16:00 og Fredag: 8:00 - 15:30.

Generelt

Komproment kan ikke påtage sig ansvar for projektering, eller ansvar for projekterede detaljer som til enhver tid påhviler den projekterende arkitekt og / eller rådgivende ingeniør.

Komproments tegninger og vejledninger skal betragtes som vejledende information og har til formål at dele Komproments erfaringer. Komproment er derfor udelukkende ansvarlig for de leverede byggematerialer og kvaliteten af disse.

Tegningen er ikke målfast. Alle mål er i mm.

Copyright © Komproment Danish Building Design

T-11	Generel information		
Dato: 03-02-2020		VIDAR Teglsplån	Tlf: +45 96520710 Fax: +45 96520111 E-Mail: teknik@komproment.dk Web: www.komproment.dk

NOTE: Komproment stiller tegninger til rådighed i den version de er og forefindes. Al brug af tegningerne sker på eget ansvar og risiko. Tegningerne opdateres løbende med relevante opdateringer/ændringer på vores hjemmeside. Du er selv ansvarlig for at holde dig opdateret med ændringerne. Tegningerne stilles til rådighed i følgende formater: PDF og DWG. Alle tegninger er vejledende. Der ydes ingen sikkerhed for om tegningerne passer til alle formål.

KOMPROMENT
DANISH BUILDING DESIGN