


Opstalt
1 : 10

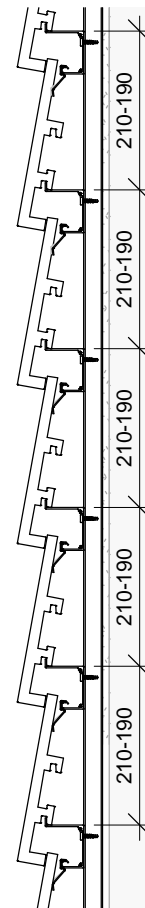


Lodret snit
1 : 10

Tegl er et grov keramisk produkt, og har de små særpræg der medfølger for et naturprodukt som dette, brækage på hjørner og kanter vil forekomme som en naturlig del af teglene. Der vil være variation i overflade og størrelse på hver enkelt tegl. Derfor er nedenstående punkter vigtige for at få det mest optimale slutresultat.

- Skærmtegl blandes fra flere paller, for at opnå det ønskede farvespil. (Min. 4-6 paller)
- Anbefalet forbandt: Vildt forbandt.
- Der accepteres variation i skærmteglspaceringer.
- Max lægteafstand: 210 mm (standard)
- Min. lægteafstand: 190 mm

Limning af klinker:

Ved situationer hvor det er nødvendigt at benytte Komproment facadeklæb, er det vigtigt at der altid klæbes tegl imod tegl.

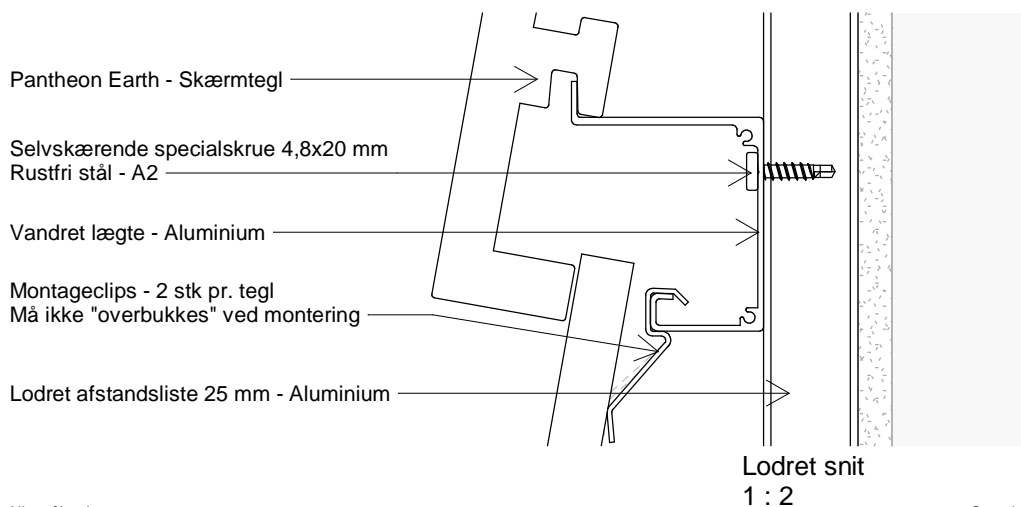

Tegningen er ikke målfast. Alle mål er i mm.

Copyright © Komproment Danish Building Design

PE - 00

Pantheon Earth

Dato: 18-06-2020


As indicated

Pantheon Earth

Tlf: +45 96520710 Fax: +45 96520111
E-Mail: Teknik@komproment.dk
Web: www.komproment.dk

NOTE: Komproment stiller tegninger til rådighed i den version de er og forefindes. Al brug af tegningerne sker på eget ansvar og risiko. Tegningerne opdateres løbende med relevante opdateringer/ændringer på vores hjemmeside. Du er selv ansvarlig for at holde dig opdateret med ændringerne. Tegningerne stilles til rådighed i følgende formater: PDF og DWG. Alle tegninger er vejledende. Der ydes ingen sikkerhed for om tegningerne passer til alle formål.

KOMPROMENT
DANISH BUILDING DESIGN

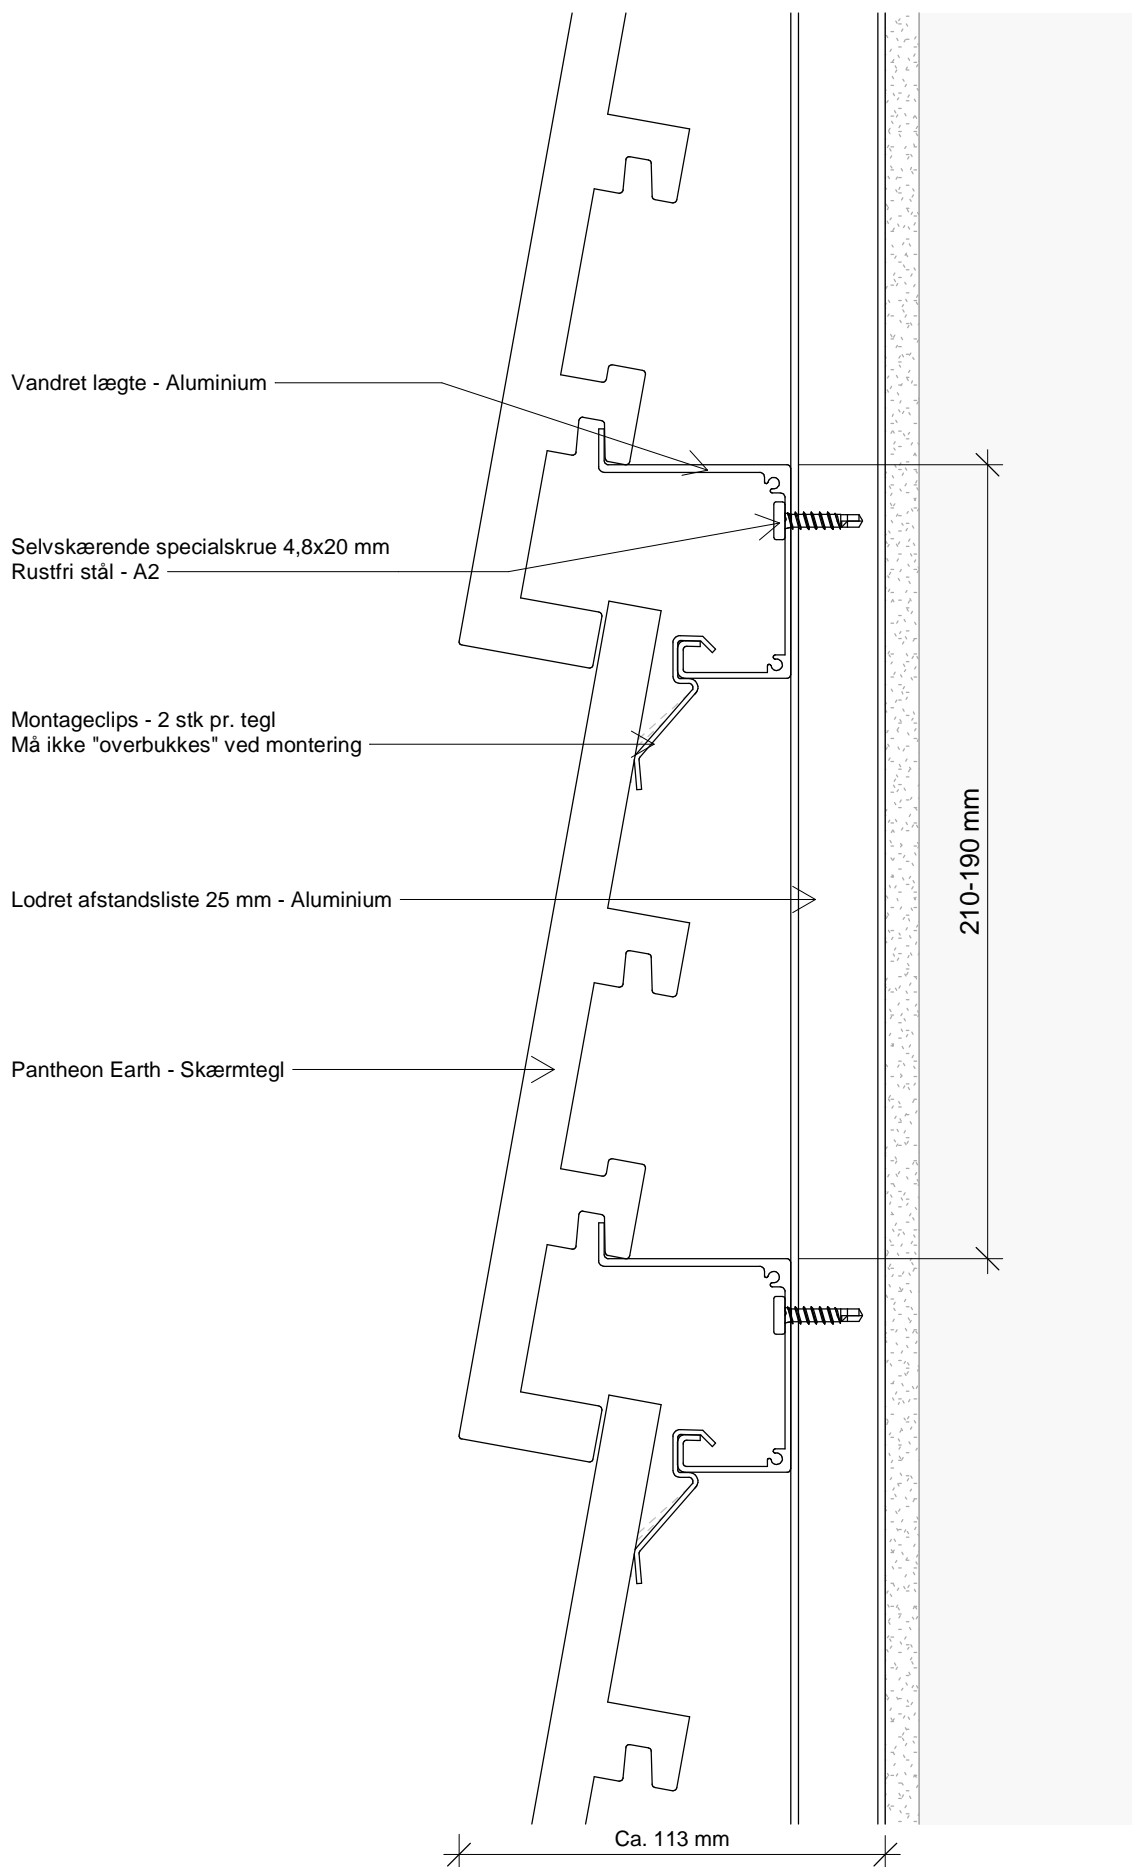

Tegningen er ikke målfast. Alle mål er i mm.

Copyright © Komproment Danish Building Design

PE - 01

Lodret snit

Dato: 18-06-2020


1 : 2

Pantheon Earth

Tlf: +45 96520710 Fax: +45 96520111
E-Mail: Teknik@komproment.dk
Web: www.komproment.dk

NOTE: Komproment stiller tegninger til rådighed i den version de er og forefindes. Al brug af tegningerne sker på eget ansvar og risiko. Tegningerne opdateres løbende med relevante opdateringer/ændringer på vores hjemmeside. Du er selv ansvarlig for at holde dig opdateret med ændringerne. Tegningerne stilles til rådighed i følgende formater: PDF og DWG. Alle tegninger er vejledende. Der ydes ingen sikkerhed for om tegningerne passer til alle formål.

KOMPROMENT
DANISH BUILDING DESIGN

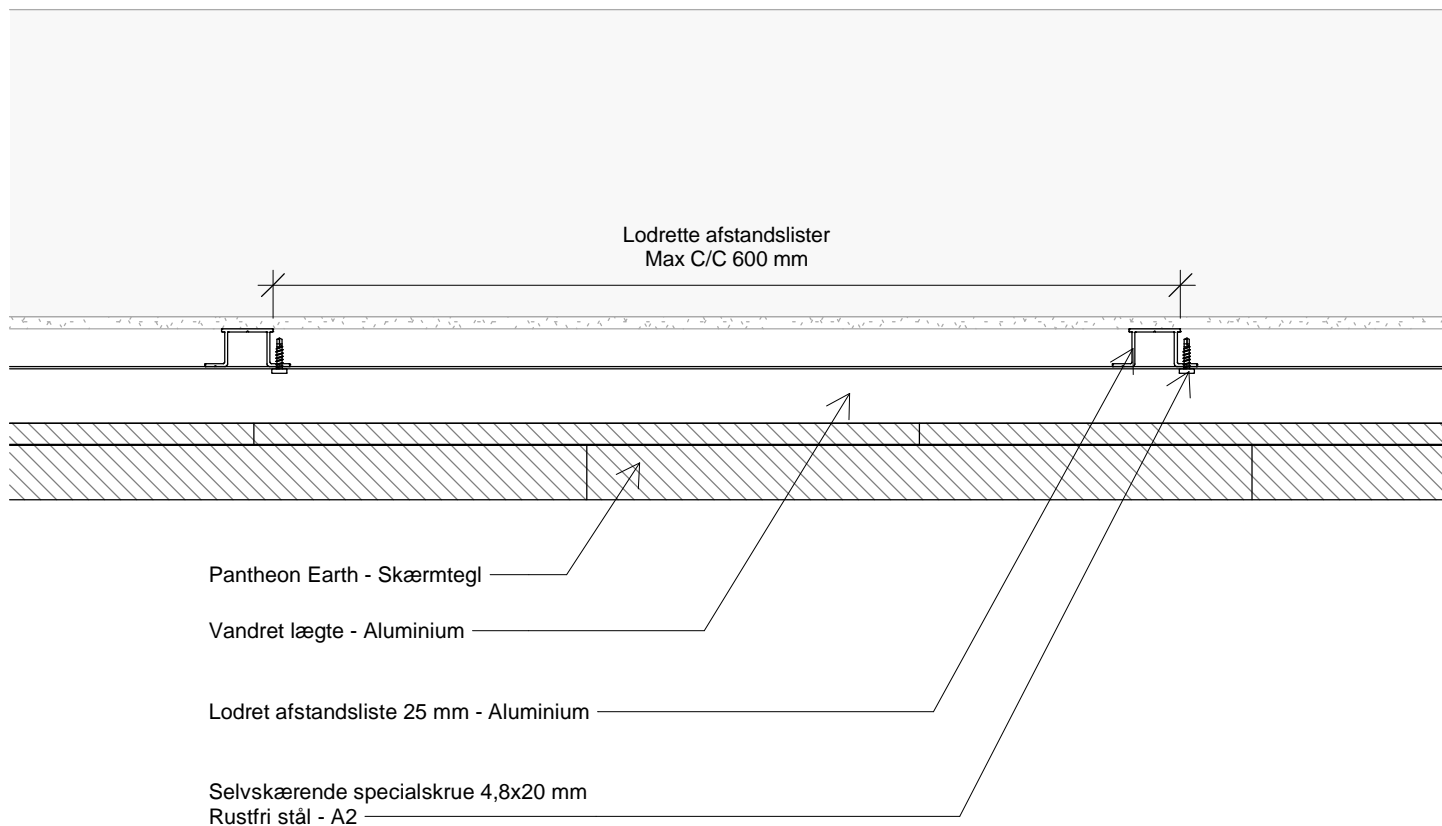

Tegningen er ikke målfast. Alle mål er i mm.

Copyright © Komproment Danish Building Design

PE - 02

Vandret snit

Dato: 18-06-2020


1 : 5

Pantheon Earth

Tlf: +45 96520710 Fax: +45 96520111
E-Mail: Teknik@komproment.dk
Web: www.komproment.dk

NOTE: Komproment stiller tegninger til rådighed i den version de er og forefindes. Al brug af tegningerne sker på eget ansvar og risiko. Tegningerne opdateres løbende med relevante opdateringer/ændringer på vores hjemmeside. Du er selv ansvarlig for at holde dig opdateret med ændringerne. Tegningerne stilles til rådighed i følgende formater: PDF og DWG. Alle tegninger er vejledende. Der ydes ingen sikkerhed for om tegningerne passer til alle formål.

KOMPROMENT
DANISH BUILDING DESIGN

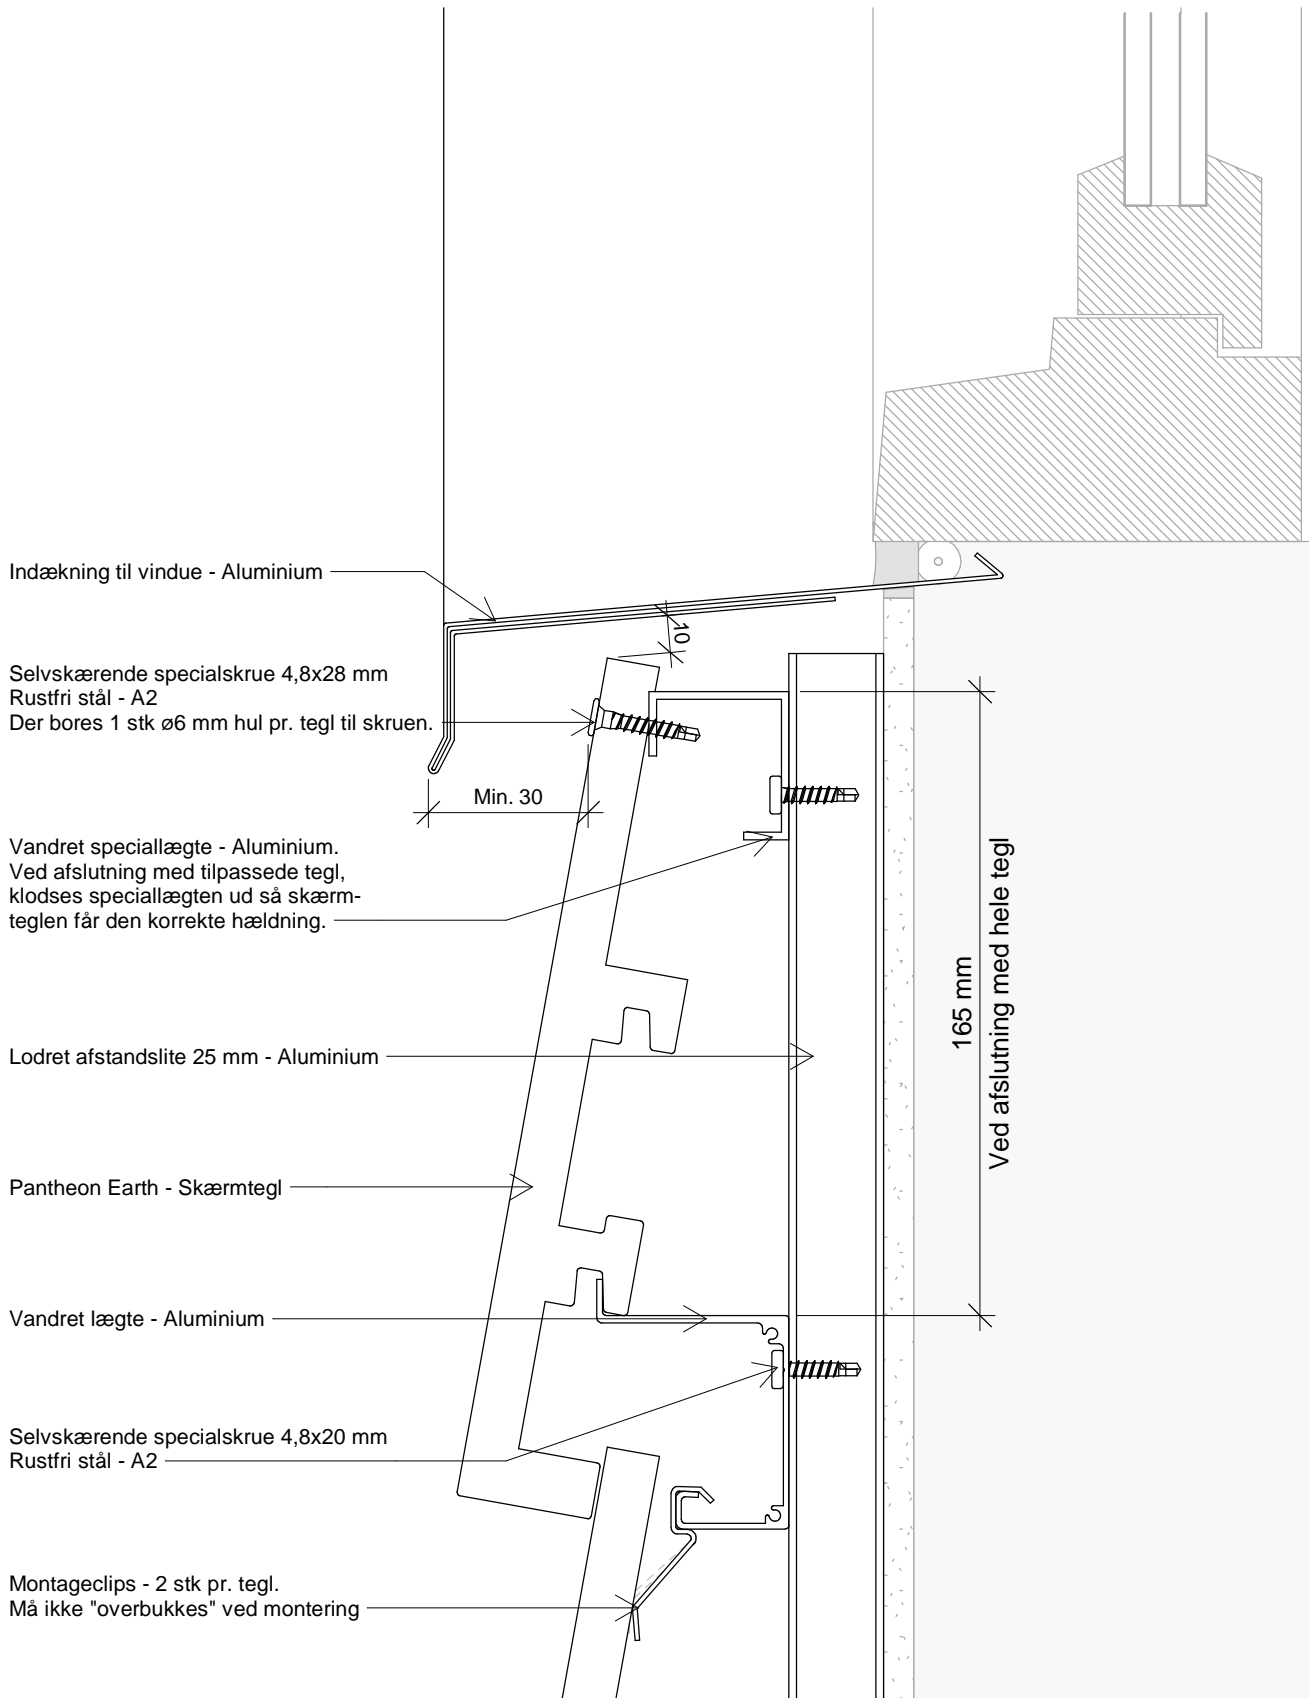

Tegningen er ikke målfast. Alle mål er i mm.

Copyright © Komproment Danish Building Design

PE - 03

Underkant vindue

Dato: 18-06-2020


1 : 2

Pantheon Earth

Tlf: +45 96520710 Fax: +45 96520111
E-Mail: Teknik@komproment.dk
Web: www.komproment.dk

NOTE: Komproment stiller tegninger til rådighed i den version de er og forefindes. Al brug af tegningerne sker på eget ansvar og risiko. Tegningerne opdateres løbende med relevante opdateringer/ændringer på vores hjemmeside. Du er selv ansvarlig for at holde dig opdateret med ændringerne. Tegningerne stilles til rådighed i følgende formater: PDF og DWG. Alle tegninger er vejledende. Der ydes ingen sikkerhed for om tegningerne passer til alle formål.

KOMPROMENT
DANISH BUILDING DESIGN

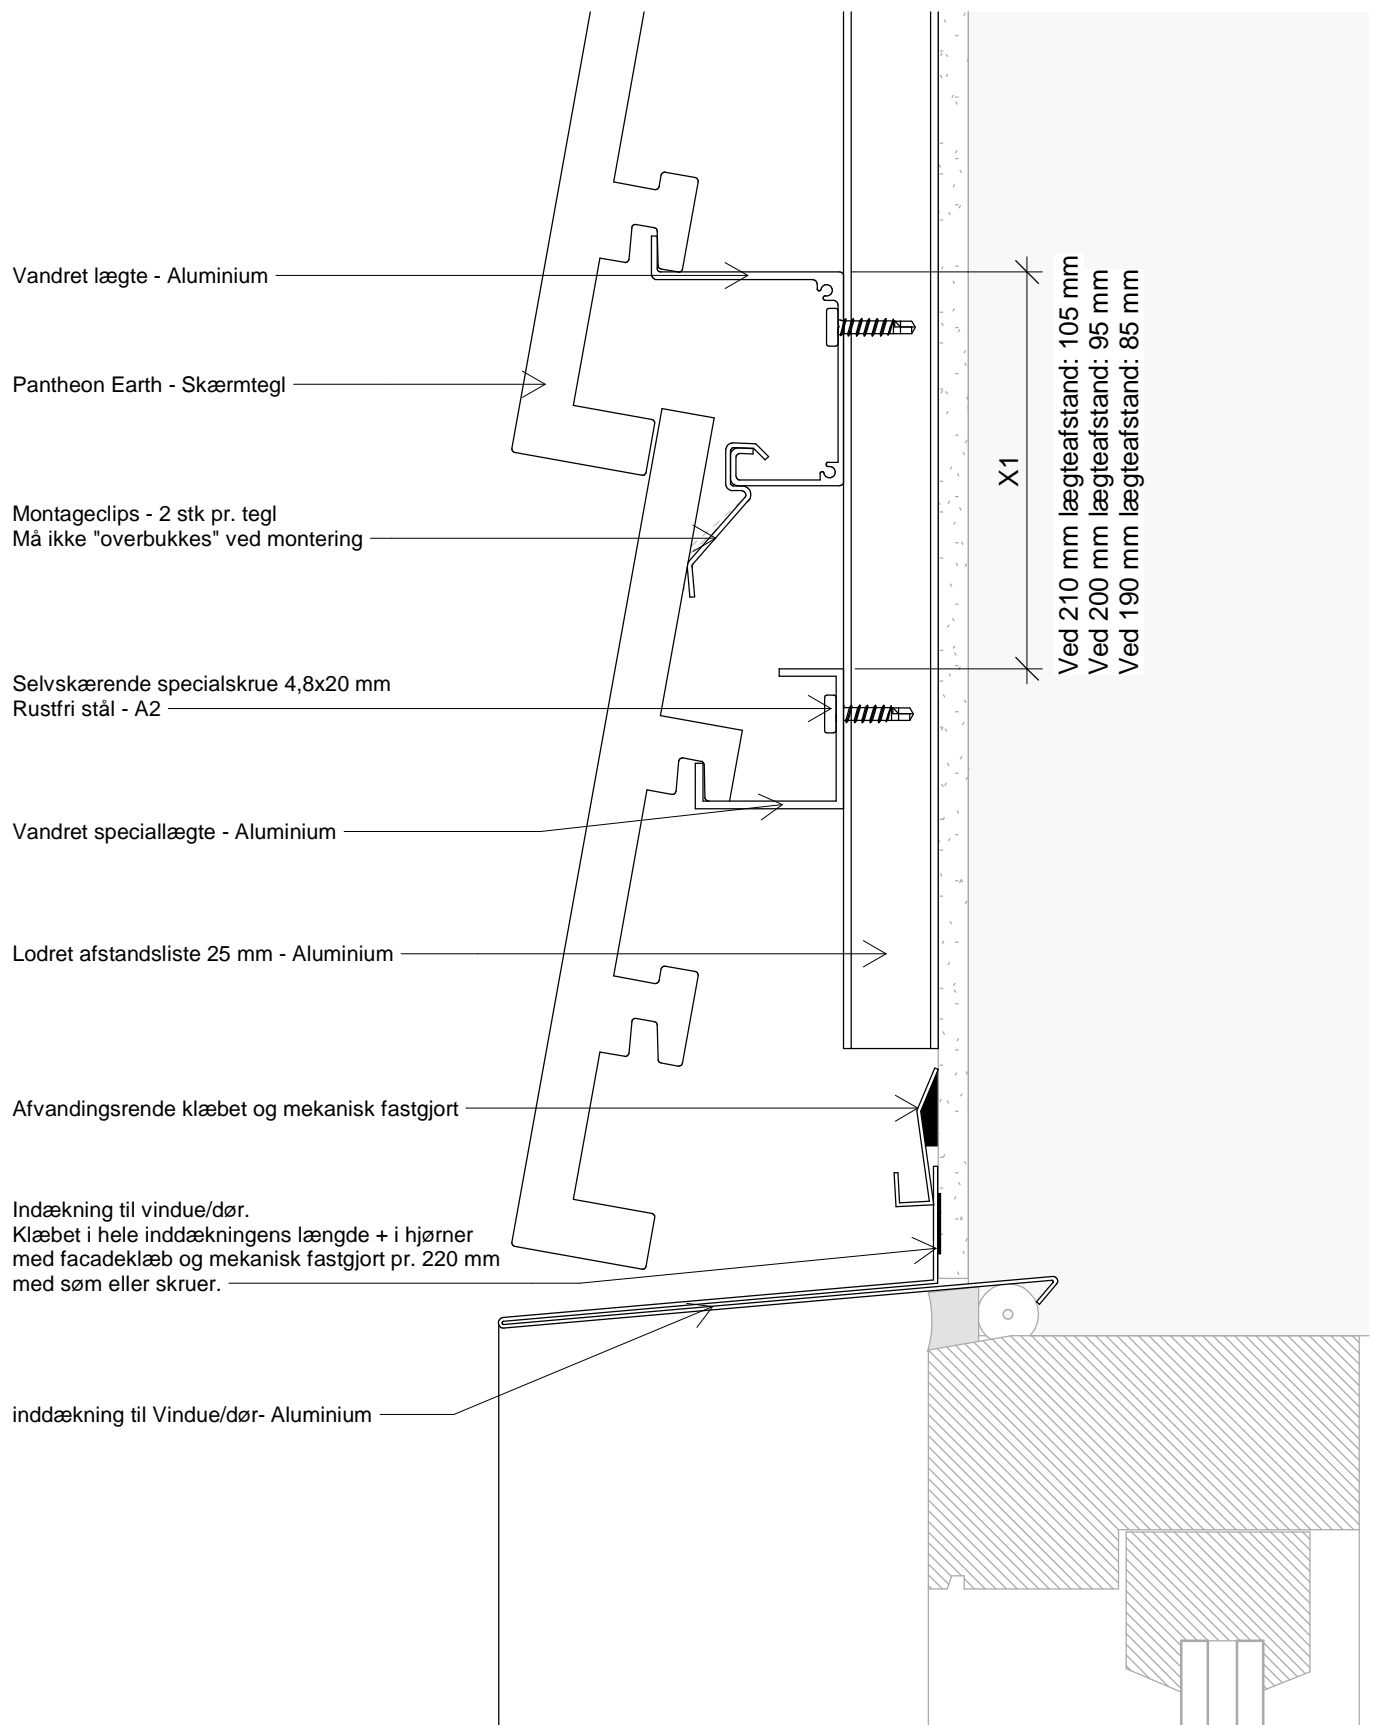

Tegningen er ikke målfast. Alle mål er i mm.

Copyright © Komproment Danish Building Design

PE - 04

Overkant vindue/dør

Dato: 18-06-2020


1 : 2

Pantheon Earth

Tlf: +45 96520710 Fax: +45 96520111
E-Mail: Teknik@komproment.dk
Web: www.komproment.dk

NOTE: Komproment stiller tegninger til rådighed i den version de er og forefindes. Al brug af tegningerne sker på eget ansvar og risiko. Tegningerne opdateres løbende med relevante opdateringer/ændringer på vores hjemmeside. Du er selv ansvarlig for at holde dig opdateret med ændringerne. Tegningerne stilles til rådighed i følgende formater: PDF og DWG. Alle tegninger er vejledende. Der ydes ingen sikkerhed for om tegningerne passer til alle formål.

KOMPROMENT
DANISH BUILDING DESIGN

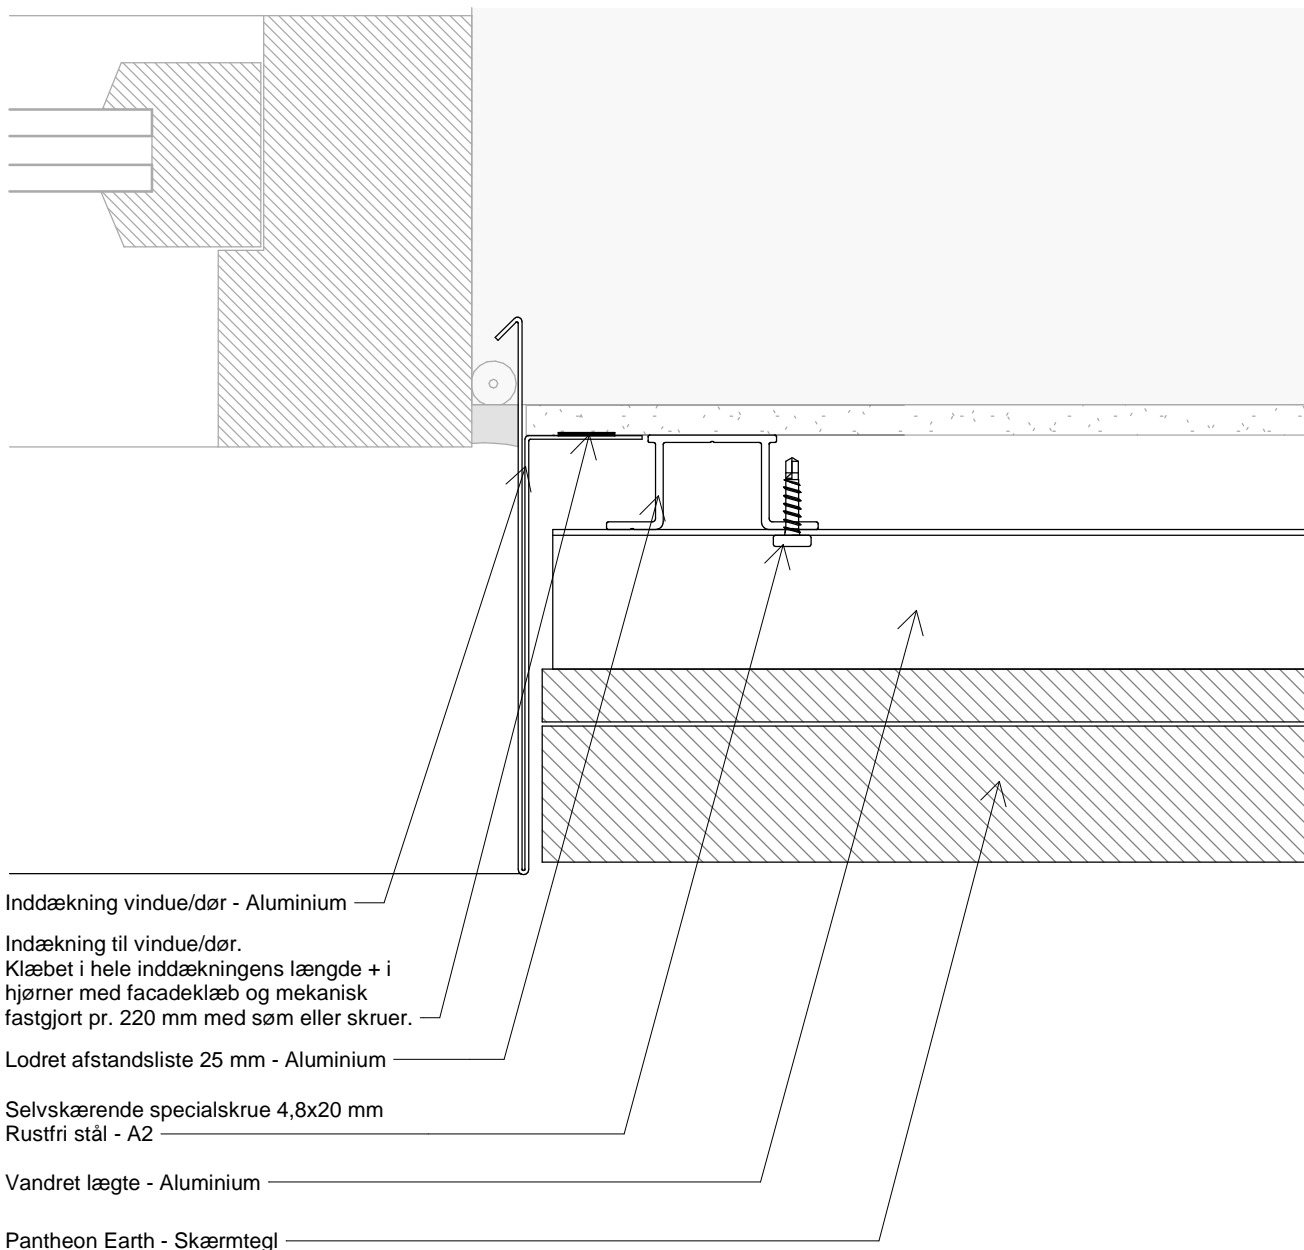

Tegningen er ikke målfast. Alle mål er i mm.

Copyright © Komproment Danish Building Design

PE - 05

Vindue/dør - vandret snit

Dato: 18-06-2020


1 : 2

Pantheon Earth

Tlf: +45 96520710 Fax: +45 96520111
E-Mail: Teknik@komproment.dk
Web: www.komproment.dk

NOTE: Komproment stiller tegninger til rådighed i den version de er og forefindes. Al brug af tegningerne sker på eget ansvar og risiko. Tegningerne opdateres løbende med relevante opdateringer/ændringer på vores hjemmeside. Du er selv ansvarlig for at holde dig opdateret med ændringerne. Tegningerne stilles til rådighed i følgende formater: PDF og DWG. Alle tegninger er vejledende. Der ydes ingen sikkerhed for om tegningerne passer til alle formål.

KOMPROMENT
DANISH BUILDING DESIGN

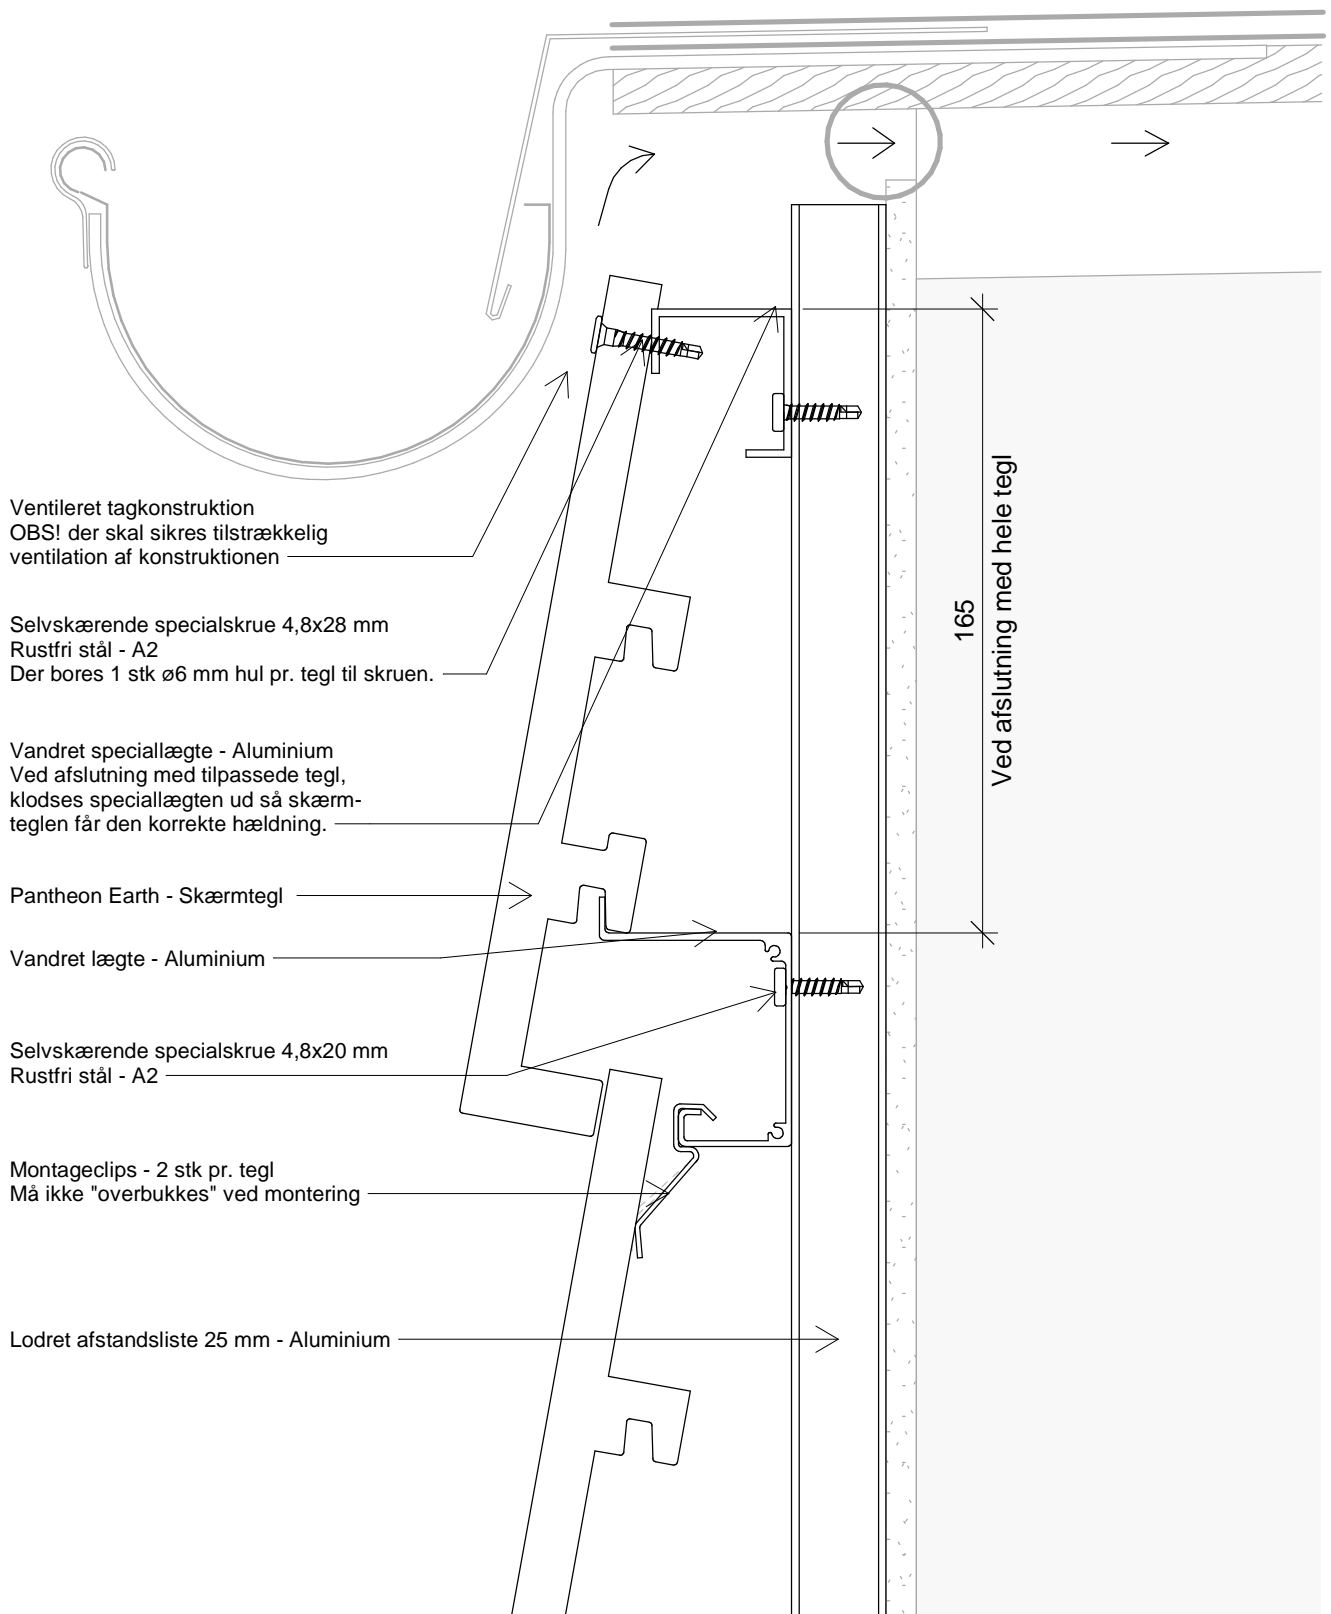

Tegningen er ikke målfast. Alle mål er i mm.

Copyright © Komproment Danish Building Design

PE - 06

Tagfod

Dato: 18-06-2020


1 : 2

Pantheon Earth

Tlf: +45 96520710 Fax: +45 96520111
E-Mail: Teknik@komproment.dk
Web: www.komproment.dk

NOTE: Komproment stiller tegninger til rådighed i den version de er og forefindes. Al brug af tegningerne sker på eget ansvar og risiko. Tegningerne opdateres løbende med relevante opdateringer/ændringer på vores hjemmeside. Du er selv ansvarlig for at holde dig opdateret med ændringerne. Tegningerne stilles til rådighed i følgende formater: PDF og DWG. Alle tegninger er vejledende. Der ydes ingen sikkerhed for om tegningerne passer til alle formål.

KOMPROMENT
DANISH BUILDING DESIGN

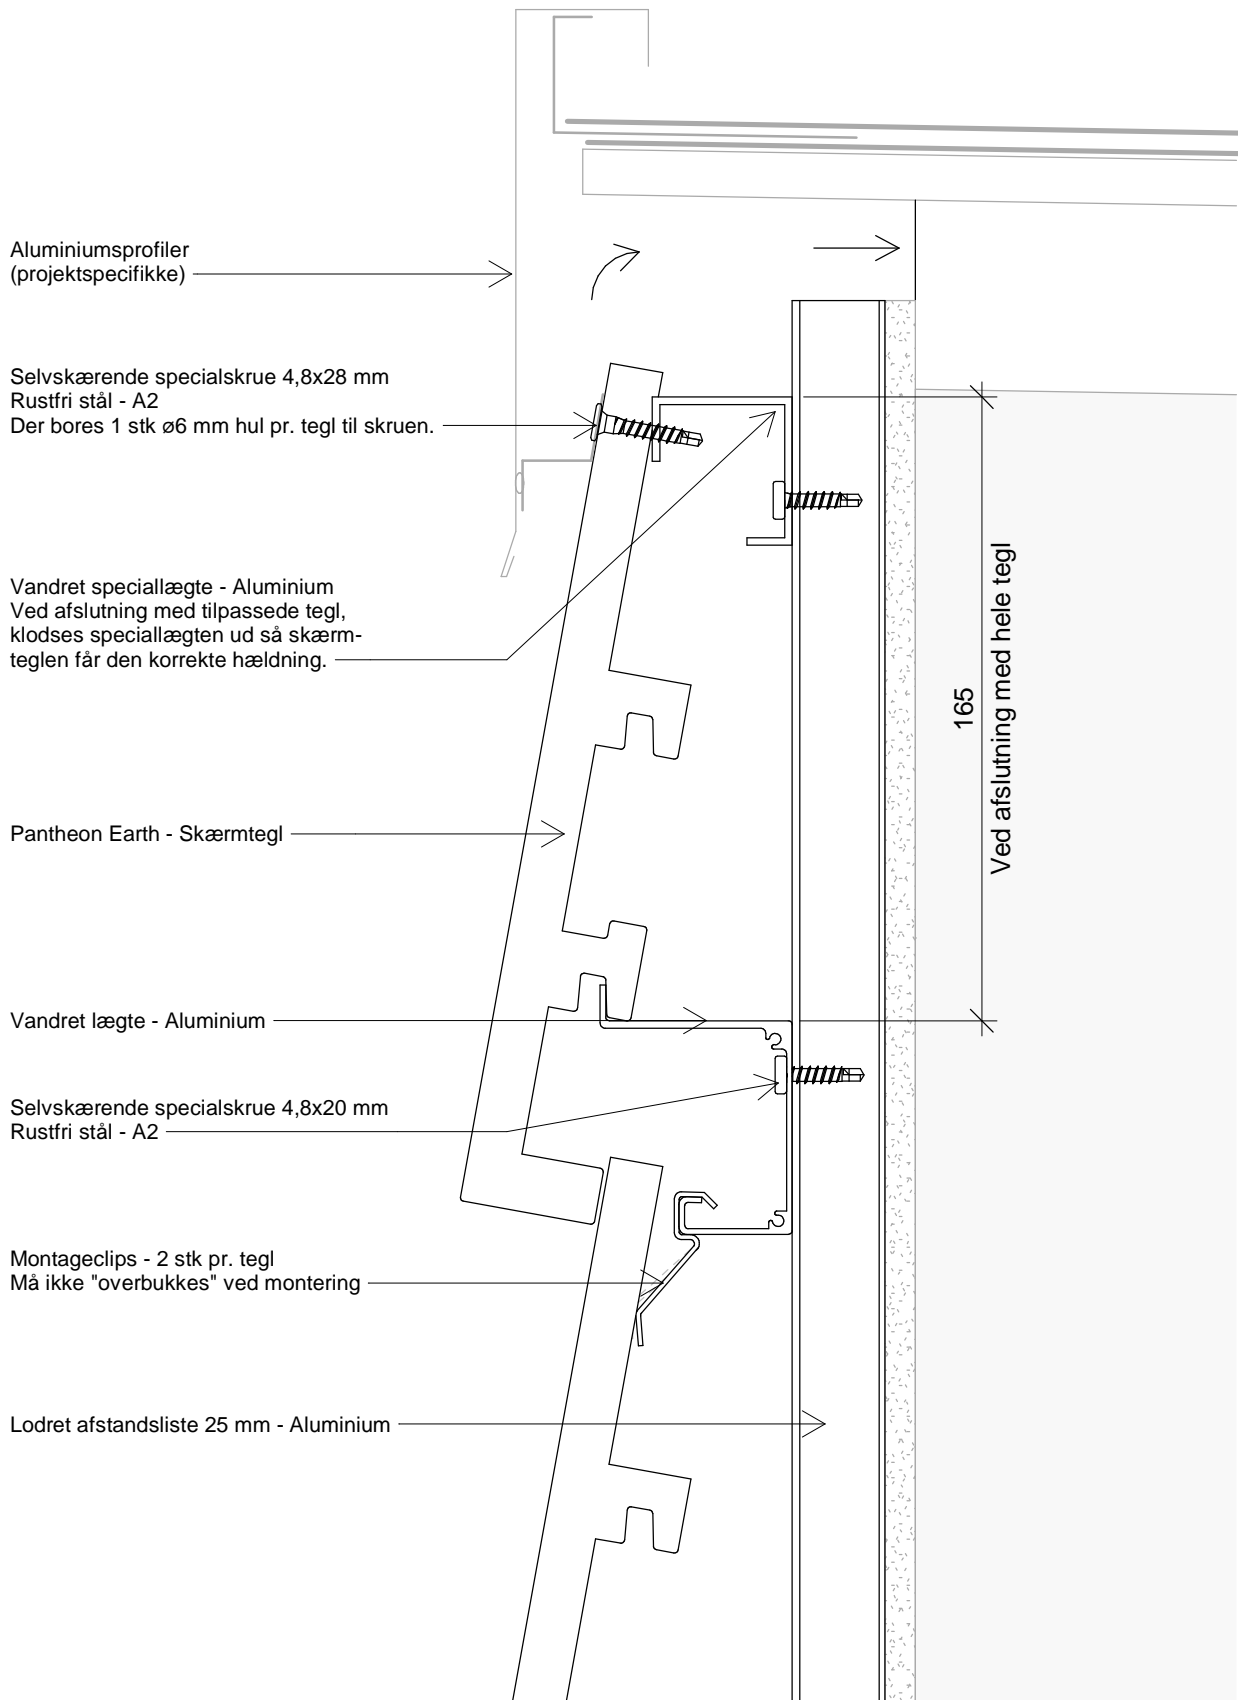

Tegningen er ikke målfast. Alle mål er i mm.

Copyright © Komproment Danish Building Design

PE - 07

Kip / Gavl

Dato: 18-06-2020


1 : 2

Pantheon Earth

Tlf: +45 96520710 Fax: +45 96520111
E-Mail: Teknik@komproment.dk
Web: www.komproment.dk

NOTE: Komproment stiller tegninger til rådighed i den version de er og forefindes. Al brug af tegningerne sker på eget ansvar og risiko. Tegningerne opdateres løbende med relevante opdateringer/ændringer på vores hjemmeside. Du er selv ansvarlig for at holde dig opdateret med ændringerne. Tegningerne stilles til rådighed i følgende formater: PDF og DWG. Alle tegninger er vejledende. Der ydes ingen sikkerhed for om tegningerne passer til alle formål.

KOMPROMENT
DANISH BUILDING DESIGN

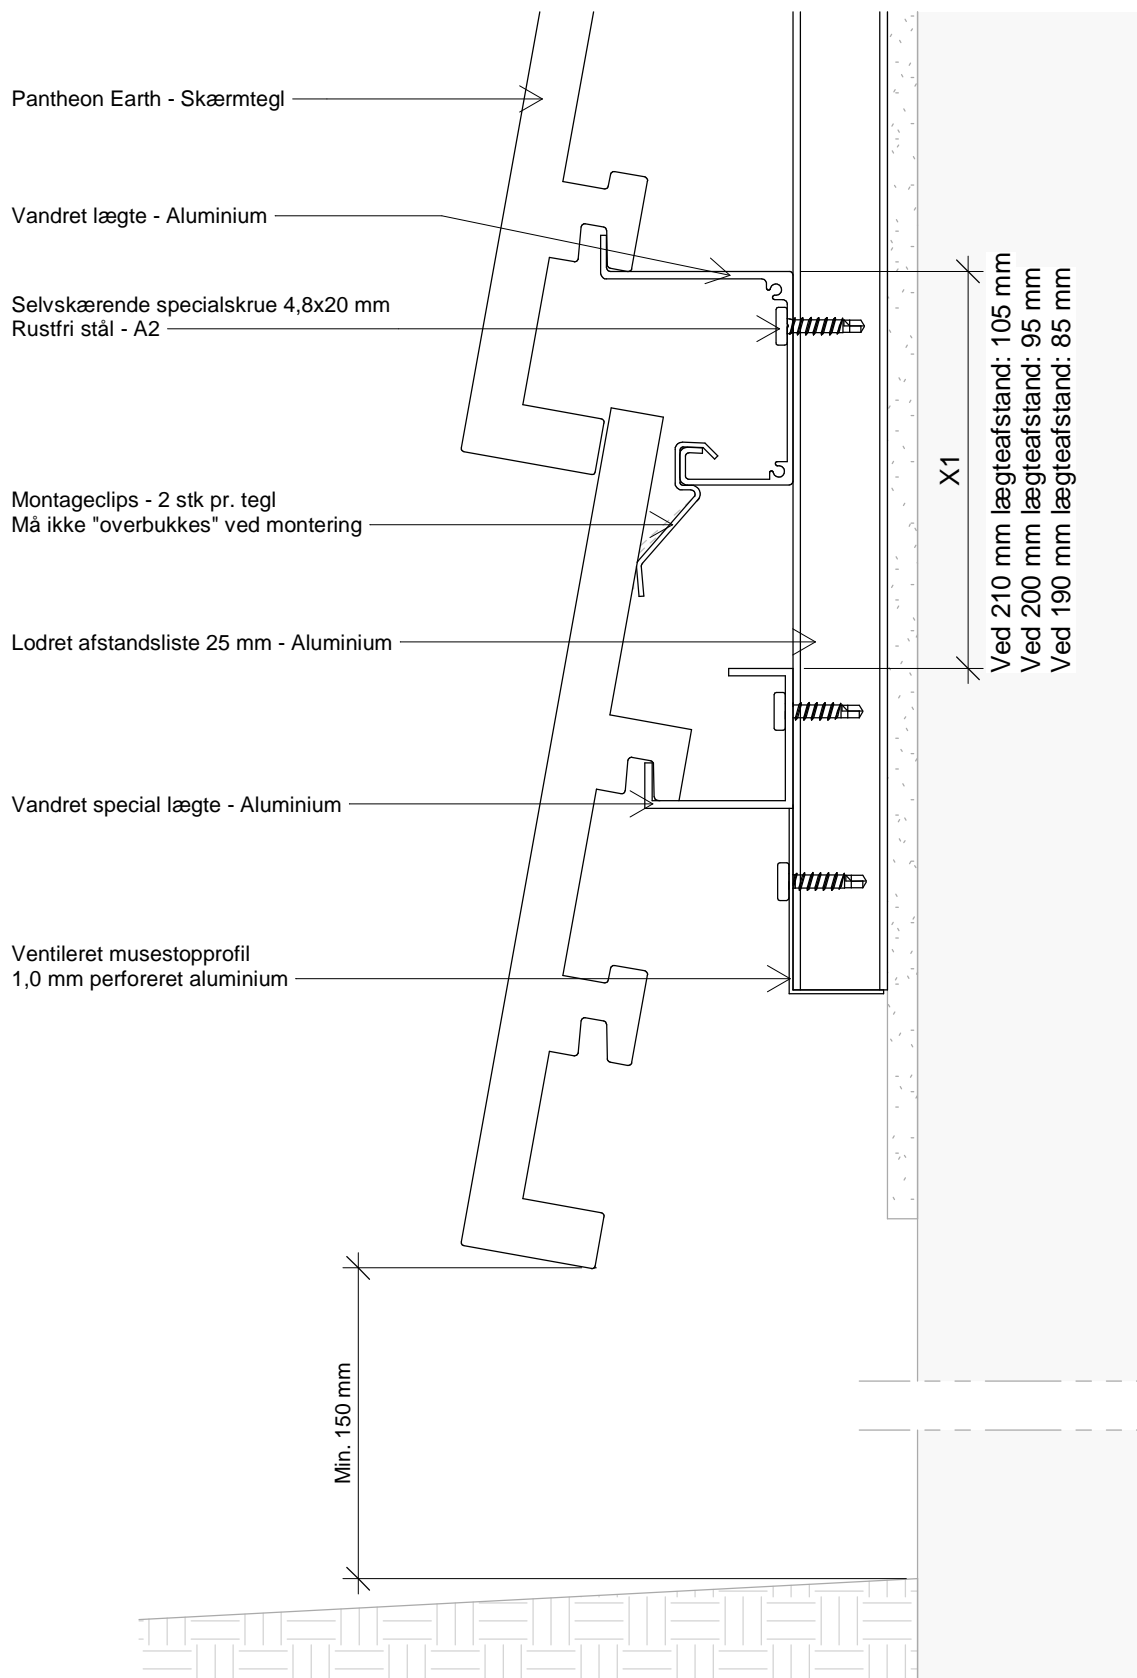

Tegningen er ikke målfast. Alle mål er i mm.

Copyright © Komproment Danish Building Design

PE - 08

Opstart facade

Dato: 18-06-2020



1 : 2

Pantheon Earth

Tlf: +45 96520710 Fax: +45 96520111
E-Mail: Teknik@komproment.dk
Web: www.komproment.dk

NOTE: Komproment stiller tegninger til rådighed i den version de er og forefindes. Al brug af tegningerne sker på eget ansvar og risiko. Tegningerne opdateres løbende med relevante opdateringer/ændringer på vores hjemmeside. Du er selv ansvarlig for at holde dig opdateret med ændringerne. Tegningerne stilles til rådighed i følgende formater: PDF og DWG. Alle tegninger er vejledende. Der ydes ingen sikkerhed for om tegningerne passer til alle formål.

KOMPROMENT
DANISH BUILDING DESIGN

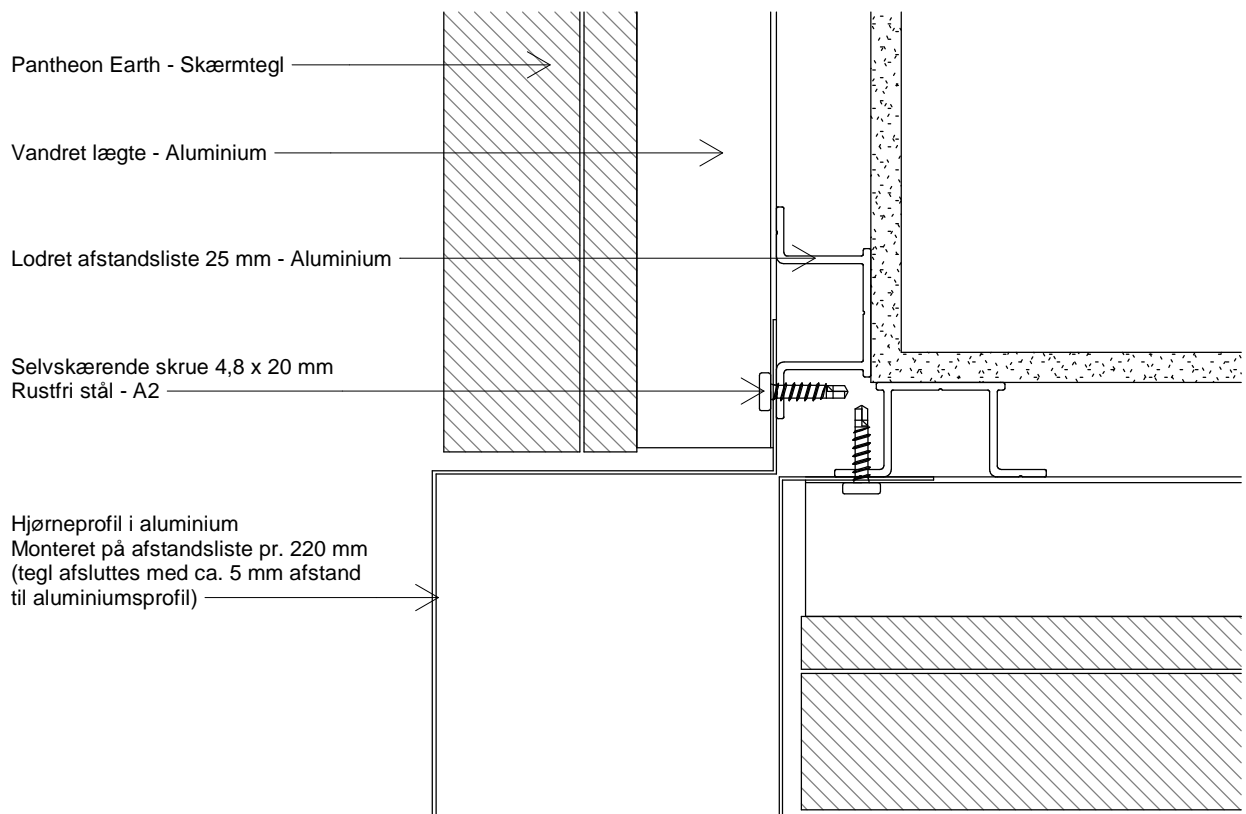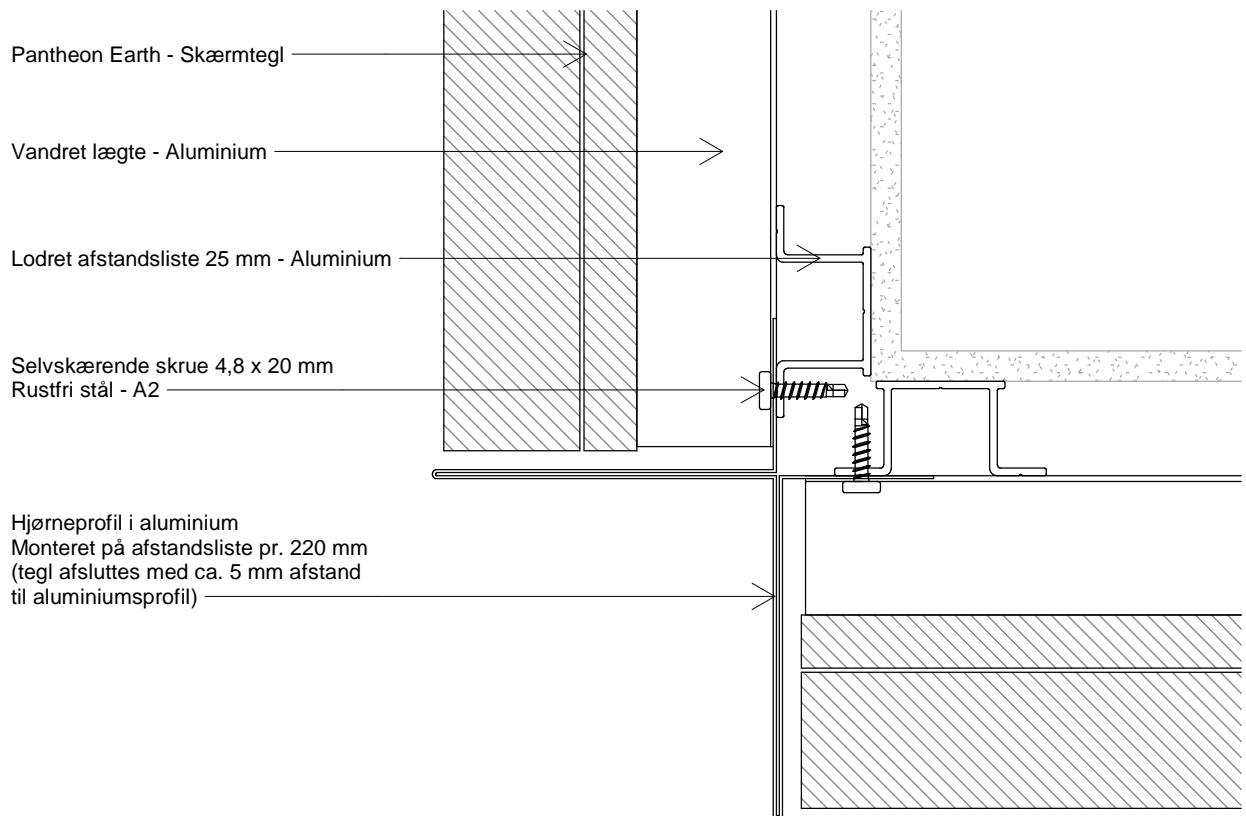

Tegningen er ikke målfast. Alle mål er i mm.

Copyright © Komproment Danish Building Design

PE - 09

Udvendigt hjørne

Dato: 18-06-2020



1 : 2

Pantheon Earth

Tlf: +45 96520710 Fax: +45 96520111
E-Mail: Teknik@komproment.dk
Web: www.komproment.dk

NOTE: Komproment stiller tegninger til rådighed i den version de er og forefindes. Al brug af tegningerne sker på eget ansvar og risiko. Tegningerne opdateres løbende med relevante opdateringer/ændringer på vores hjemmeside. Du er selv ansvarlig for at holde dig opdateret med ændringerne. Tegningerne stilles til rådighed i følgende formater: PDF og DWG. Alle tegninger er vejledende. Der ydes ingen sikkerhed for om tegningerne passer til alle formål.

KOMPROMENT
DANISH BUILDING DESIGN

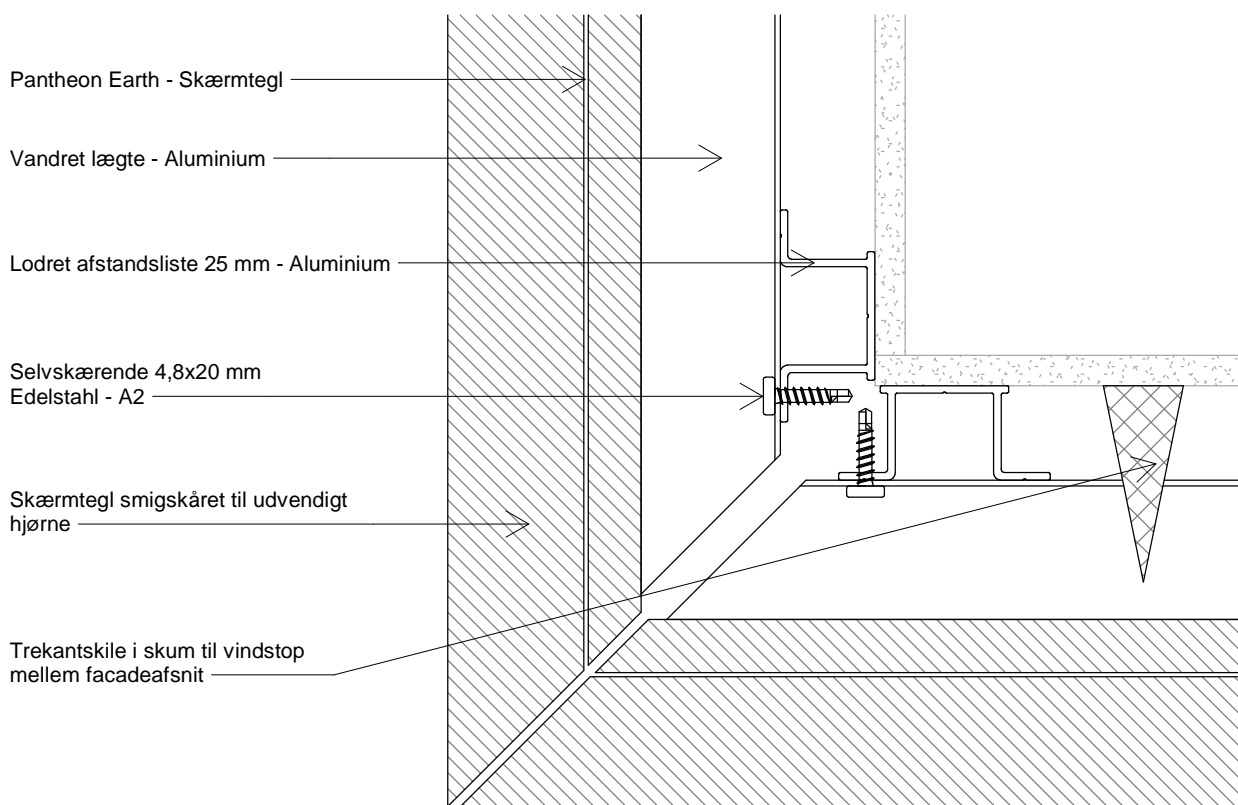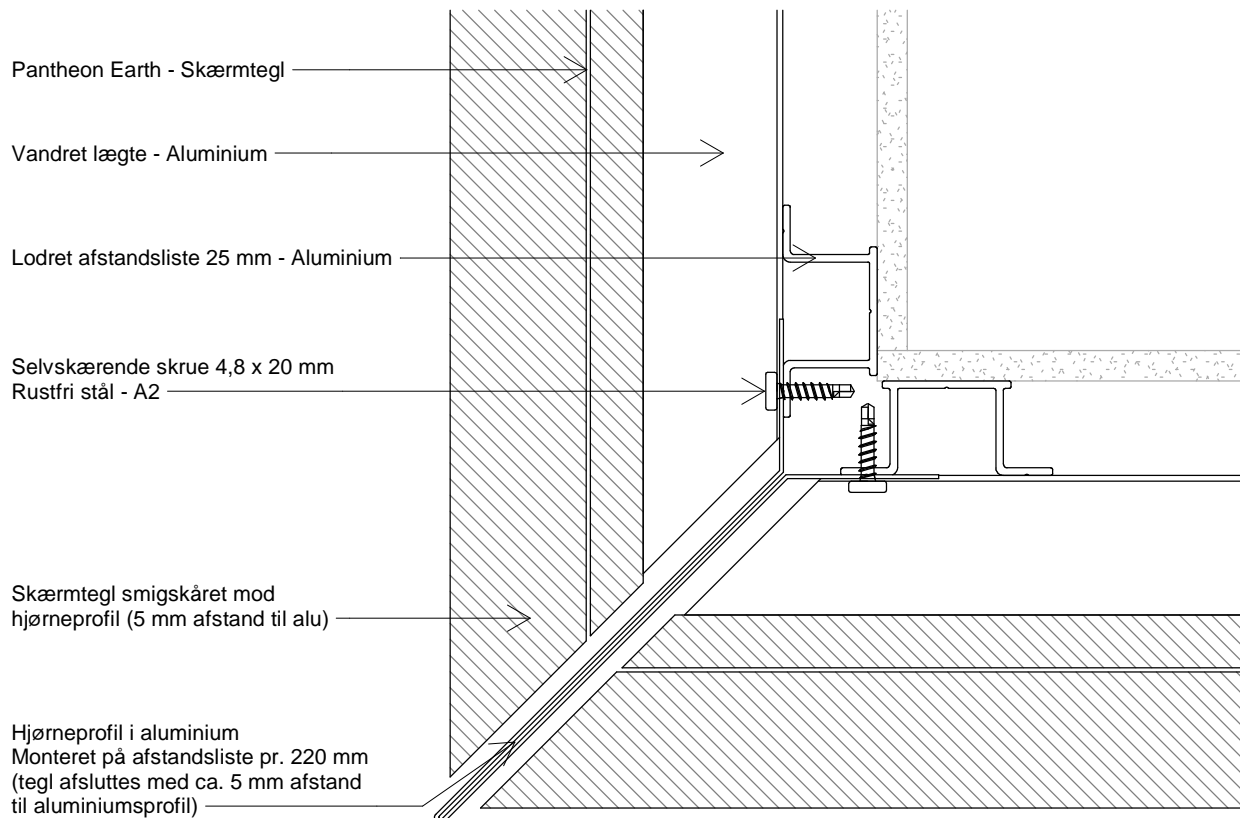

Tegningen er ikke målfast. Alle mål er i mm.

Copyright © Komproment Danish Building Design

PE - 10

Udvendigt hjørne 2

Dato: 18-06-2020



1 : 2

Pantheon Earth

Tlf: +45 96520710 Fax: +45 96520111
E-Mail: Teknik@komproment.dk
Web: www.komproment.dk

NOTE: Komproment stiller tegninger til rådighed i den version de er og forefindes. Al brug af tegningerne sker på eget ansvar og risiko. Tegningerne opdateres løbende med relevante opdateringer/ændringer på vores hjemmeside. Du er selv ansvarlig for at holde dig opdateret med ændringerne. Tegningerne stilles til rådighed i følgende formater: PDF og DWG. Alle tegninger er vejledende. Der ydes ingen sikkerhed for om tegningerne passer til alle formål.

KOMPROMENT
DANISH BUILDING DESIGN

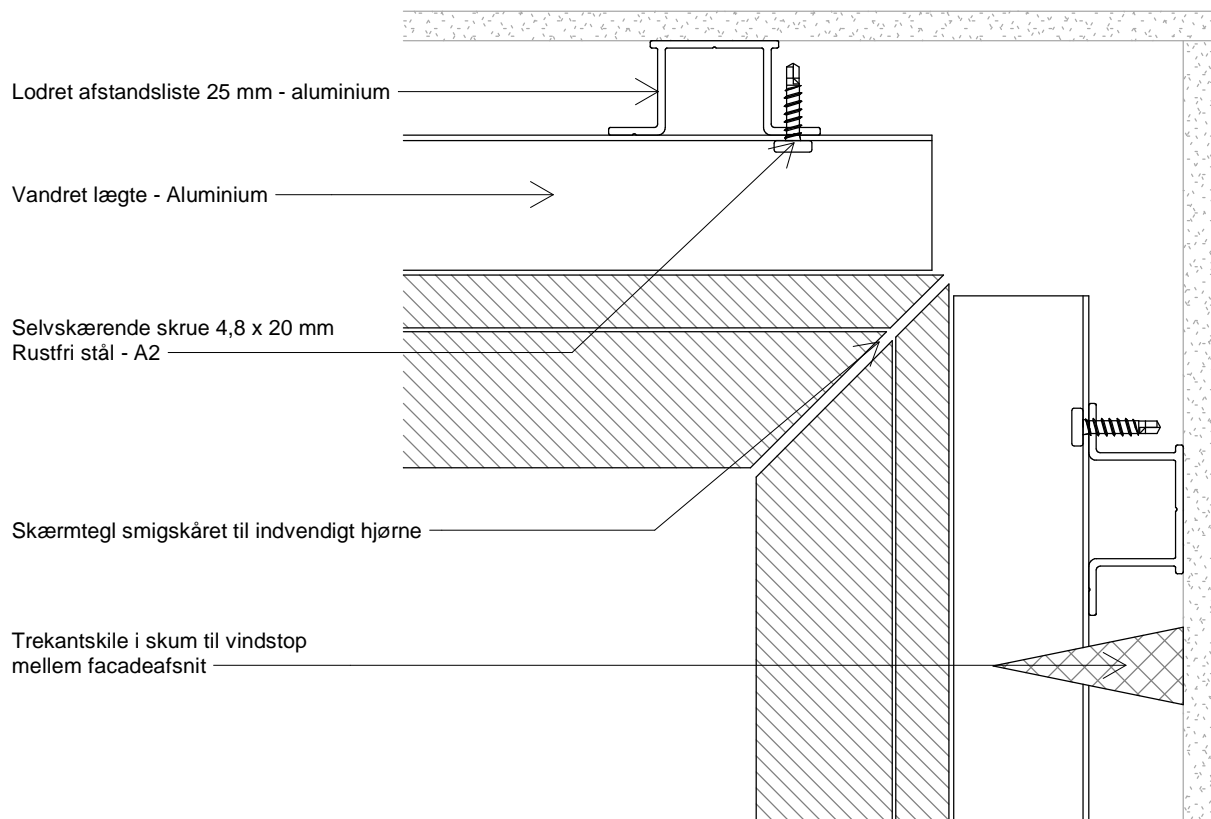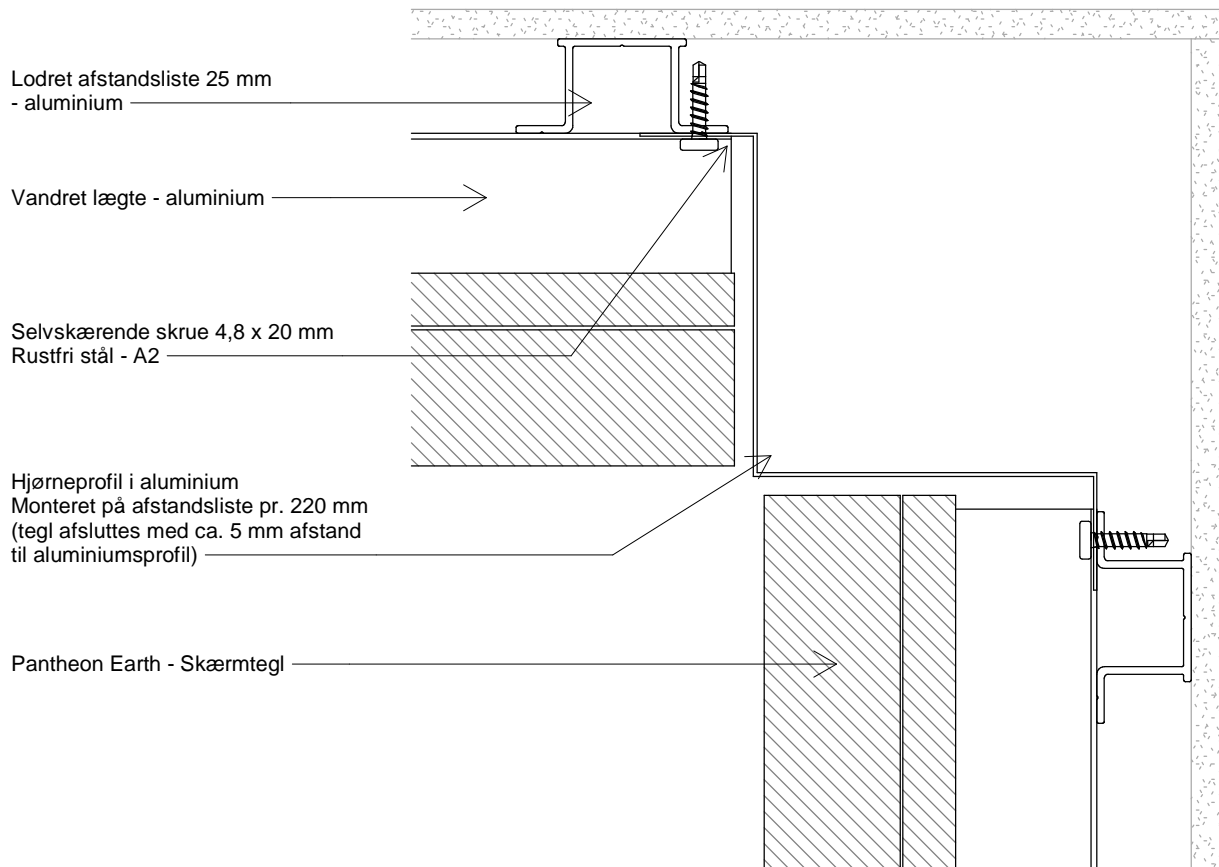

Tegningen er ikke målfast. Alle mål er i mm.

Copyright © Komproment Danish Building Design

PE - 11

Indvendigt hjørne

Dato: 18-06-2020

1 : 2

Pantheon Earth

Tlf: +45 96520710 Fax: +45 96520111
E-Mail: Teknik@komproment.dk
Web: www.komproment.dk

NOTE: Komproment stiller tegninger til rådighed i den version de er og forefindes. Al brug af tegningerne sker på eget ansvar og risiko. Tegningerne opdateres løbende med relevante opdateringer/ændringer på vores hjemmeside. Du er selv ansvarlig for at holde dig opdateret med ændringerne. Tegningerne stilles til rådighed i følgende formater: PDF og DWG. Alle tegninger er vejledende. Der ydes ingen sikkerhed for om tegningerne passer til alle formål.

KOMPROMENT
DANISH BUILDING DESIGN

Udskiftning / Eftermontering


(Ved eftermontering start ved step 2)

1: Den ødelagte skærmtegl fjernes helt.

2: En ny skærmtegl skubbes op under den overliggende tegl.

3: Skærmteglens trækkes ned på plads, så den griber om aluminiumslægten. Brug evt. sugekop, for at få ordenligt fat i teglen.

4: Udskiftningen er nu afsluttet, kontroller at teglen sidder som den skal. Teglen skal sidde fast og præcist.

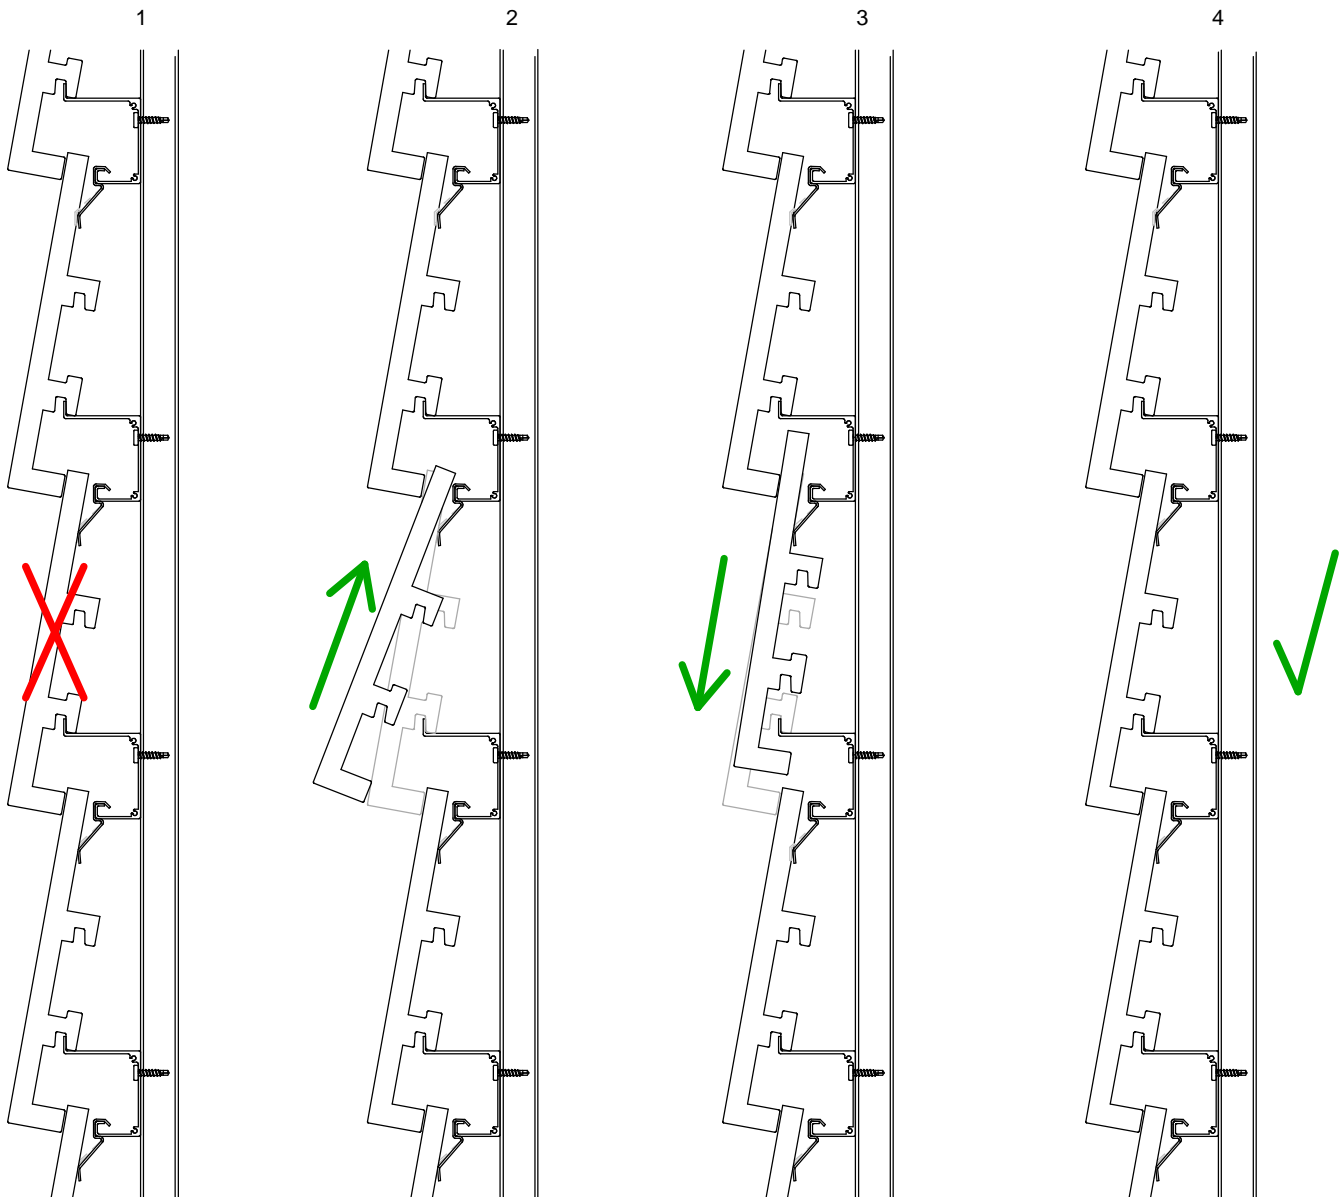

Tegningen er ikke målfast. Alle mål er i mm.

Copyright © Komproment Danish Building Design

PE - 12

Udskiftning / eftermontering

Dato: 18-06-2020

1 : 5

Pantheon Earth

Tlf: +45 96520710 Fax: +45 96520111
E-Mail: Teknik@komproment.dk
Web: www.komproment.dk

NOTE: Komproment stiller tegninger til rådighed i den version de er og forefindes. Al brug af tegningerne sker på eget ansvar og risiko. Tegningerne opdateres løbende med relevante opdateringer/ændringer på vores hjemmeside. Du er selv ansvarlig for at holde dig opdateret med ændringerne. Tegningerne stilles til rådighed i følgende formater: PDF og DWG. Alle tegninger er vejledende. Der ydes ingen sikkerhed for om tegningerne passer til alle formål.

KOMPROMENT
DANISH BUILDING DESIGN

Generel information

Pantheon Earth er et facadesystem med skærmtegl, til beklædning af eksisterende samt nye bygninger.

facadesystemet kan opsættes på den eksisterende facade, trækassetter eller på et aluminium bagsystem.

Tegninger og vejledninger er udarbejdet til i facader monteret i Danmark, Norge og Sverige, og tager udgangspunkt i montering på en underliggende trækonstruktion.

Fastgørelsen mellem underkonstruktion og de bærende bygningsdele, er ikke en del af denne vejledning og skal til en hver tid opfylde gældende normer og bestemmelser, samt dokumenteres i de konkrete projekter.

Tolerancer for bagvæggens planhed.

Kontroller altid underlaget inden montering af Lægter. Krav til rethed til bagvedliggende konstruktion, lodret og vandret, tolerance: +/- 3 mm, målt med retholt over 2 m.

Inddækninger

Alle inddækninger omkring vinduer, døre, gavle, tagfod mv. i Komproments tegninger og vejledninger er udelukkende eksempler. Alle inddækninger skal gennemgås, udformes og færdigprojekteres til det aktuelle projekt af projekterende arkitekt og / eller rådgivende ingeniør.

Inddækninger er derfor ikke lagervare ved Komproment. - leveringstid 2-3 uger

Teknisk support

Har du brug rådgivning og/eller teknisk support kan du regne med vores assistance, når du har behovet for det.

Komproment kan blandt andet hjælpe med.:

- Montageopstart, ved opstart af større projekter.
- Input til beskrivende materiale.
- Andre problemstillinger / udfordringer.

For teknisk support kontakt os da på telefon: 96520710 eller på mail teknik@Komproment.dk
Åbningstider: Mandag til Torsdag: 8:00 - 16:00 og Fredag: 8:00 - 15:30.

Generelt

Komproment kan ikke påtage sig ansvar for projektering, eller ansvar for projekterede detaljer som til enhver tid påhviler den projekterende arkitekt og / eller rådgivende ingeniør.

Komproments tegninger og vejledninger skal betragtes som vejledende information og har til formål at dele Komproments erfaringer. Komproment er derfor udelukkende ansvarlig for de leverede byggematerialer og kvaliteten af disse.

Tegningen er ikke målfast. Alle mål er i mm.

Copyright © Komproment Danish Building Design

PE - 13

Generel information

Dato: 18-06-2020

Pantheon Earth

Tlf: +45 96520710 Fax: +45 96520111
E-Mail: Teknik@komproment.dk
Web: www.komproment.dk

NOTE: Komproment stiller tegninger til rådighed i den version de er og forefindes. Al brug af tegningerne sker på eget ansvar og risiko. Tegningerne opdateres løbende med relevante opdateringer/ændringer på vores hjemmeside. Du er selv ansvarlig for at holde dig opdateret med ændringerne. Tegningerne stilles til rådighed i følgende formater: PDF og DWG. Alle tegninger er vejledende. Der ydes ingen sikkerhed for om tegningerne passer til alle formål.

KOMPROMENT
DANISH BUILDING DESIGN